

1

2

3

4

5

6

7

A

B

C

D

E

F

G

H

I

J

A

B

C

D

E

F



G

H

I

J

Elementhöhe / height

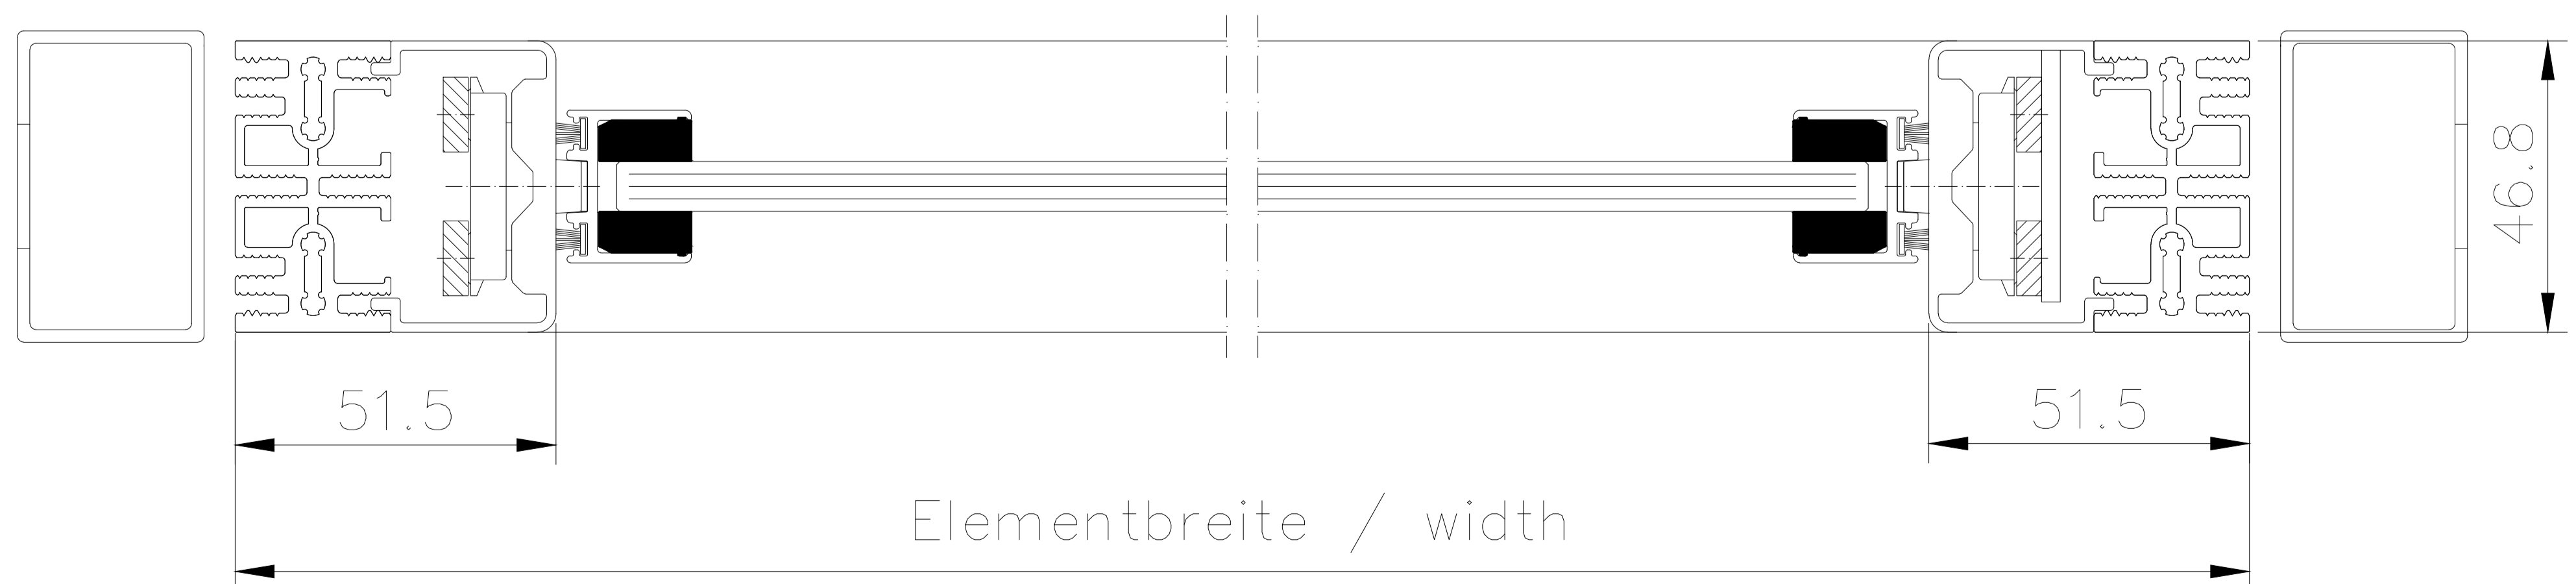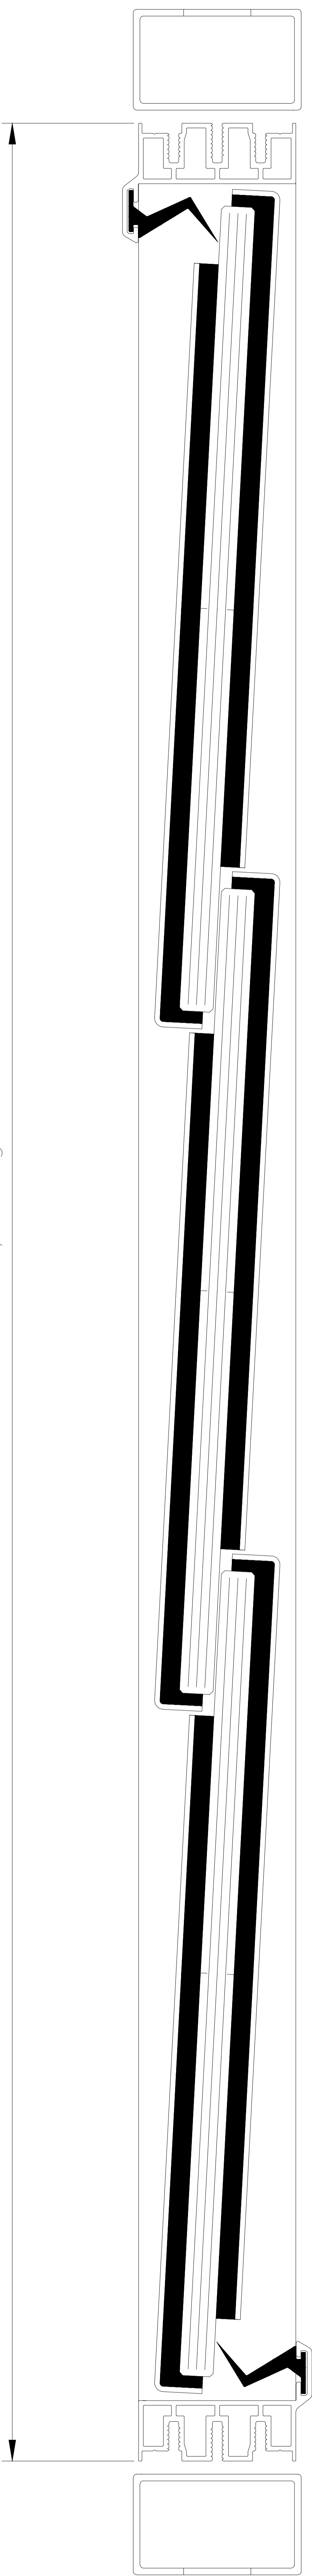

 HAHN Lamellen <small>Hafenstraße 5 - 7 / D-63811 Stockstadt/Main Telefon +49 6027 4162-20 / Telefax +49 6027 4162-99 info@hahn-lamellenfenster.de / www.hahn-lamellenfenster.de</small>		Maßstab: Position: Menge: Blatt:
Datum Name	HAHN Lamellenfenster S9 Einbau in bauseitige Stahl-Rechteckrohre, Befestigung mit Blechschauben	
Berab. Gepr. Norm Plan Nr.	<small>Diese Zeichnung ist Eigentum der Fa. HAHN Lamellenfenster GmbH. Jede Vervielfältigung, Verwertung oder Mitteilung an Dritte Personen ist strafbar und wird gerichtlich verfolgt. (Urheberrechtsschutz, Gesetz gegen unlaut. Wettbewerb B.G.B.)</small>	
Pos. Änderung Datum Name	Datum Name	

1

2

3

4

5

6

7