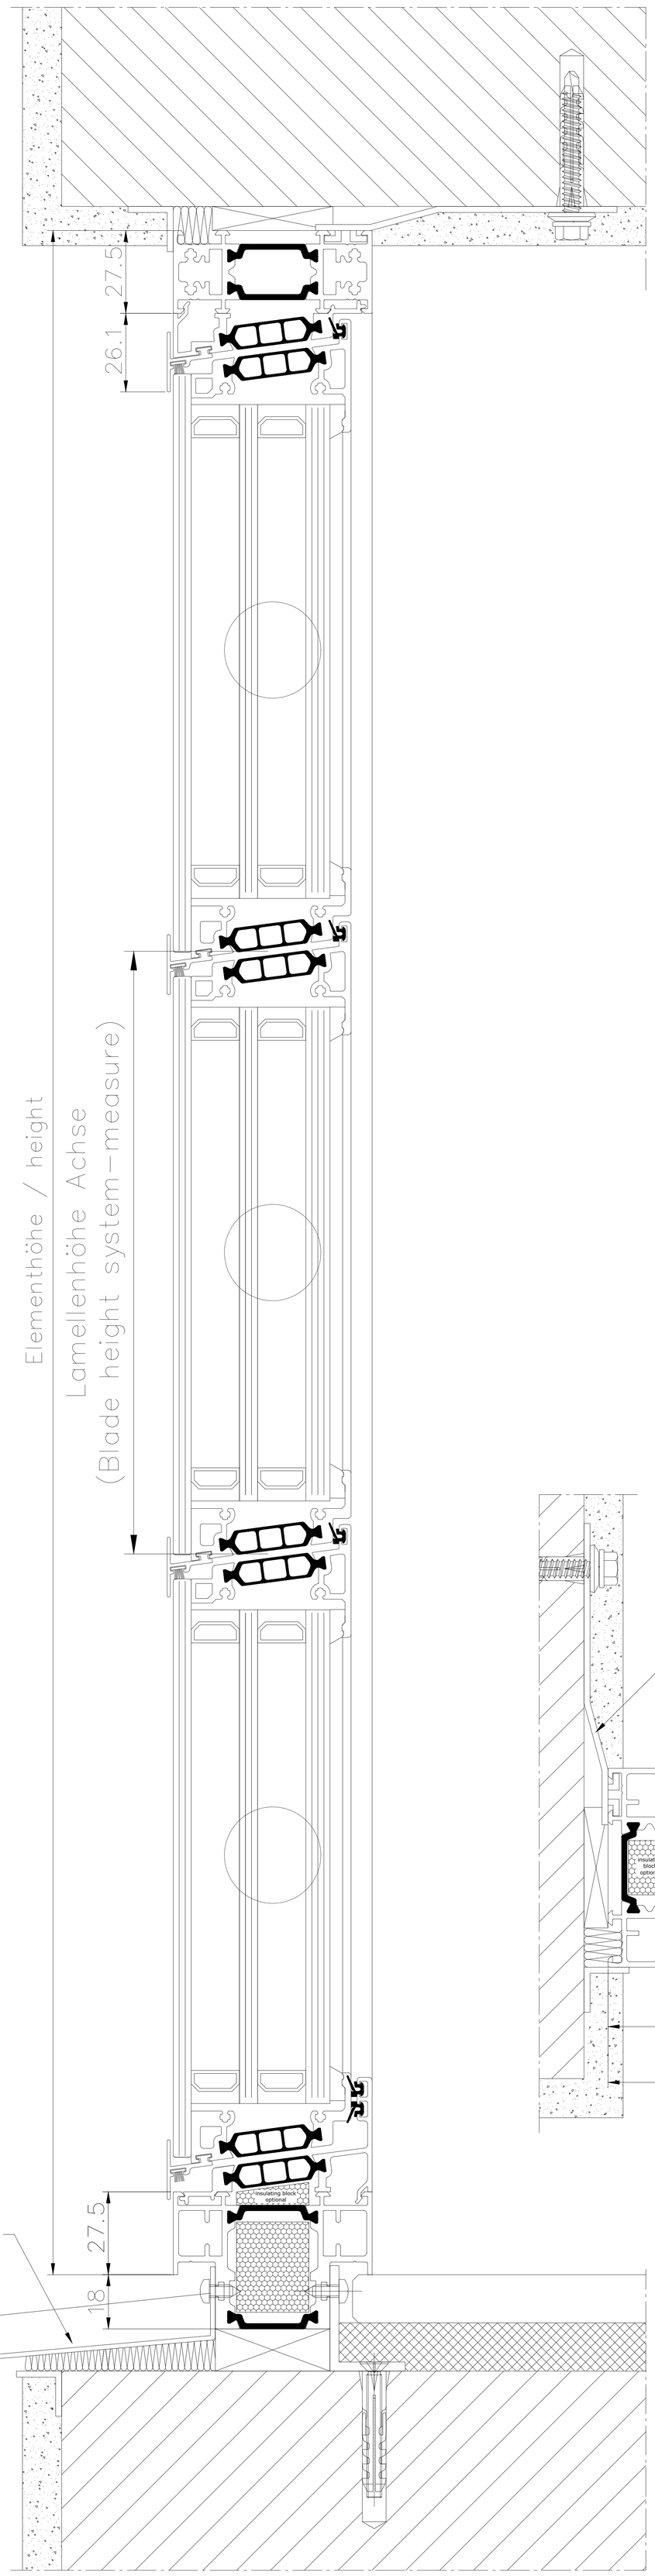


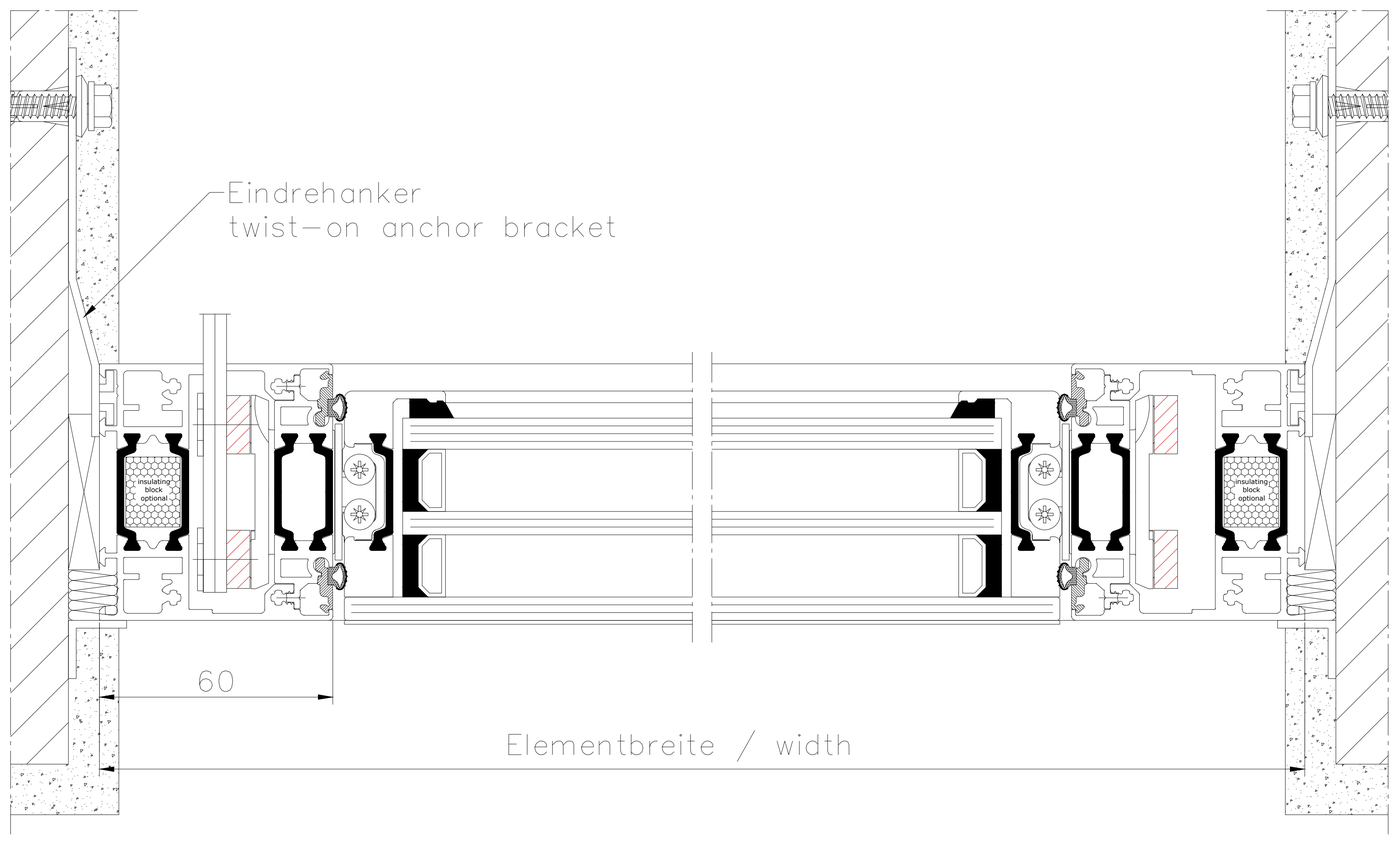


| | | | | | | |
|---|---|---|---|---|---|---|
| HAHN Lamellen | Hafenstraße 5 - 7 / D-63811 Stockstadt/Main<br>Telefon +49 6027 4162-20 / Telefax +49 6027 4162-99<br>info@hahn-lamellenfenster.de / www.hahn-lamellenfenster.de | | | Maßstab: | Position: | Menge: | Blatt: |
| | | | | | Datum | Name | |
| | | | Berab. | | | | |
| | | | Gepr. | | | | |
| | | | Norm | | | | |
| | | | Plan Nr. | | | | |
| Pos. Änderung | Datum | Name | | | | | |

# HAHN Lamellenfenster Tairmo GG Einbau im Mauerwerk und Putz mit Fensterbank Anschlussprofil

Diese Zeichnung ist Eigentum der Fa. Hahn Lamellenfenster GmbH. Jede Vervielfältigung, Verwertung oder Mitteilung an Dritte Personen ist strafbar und wird gerichtlich verfolgt. (Urheberrechtsschutz, Gesetz gegen unlaut. Wettbewerb B.G.B.)