
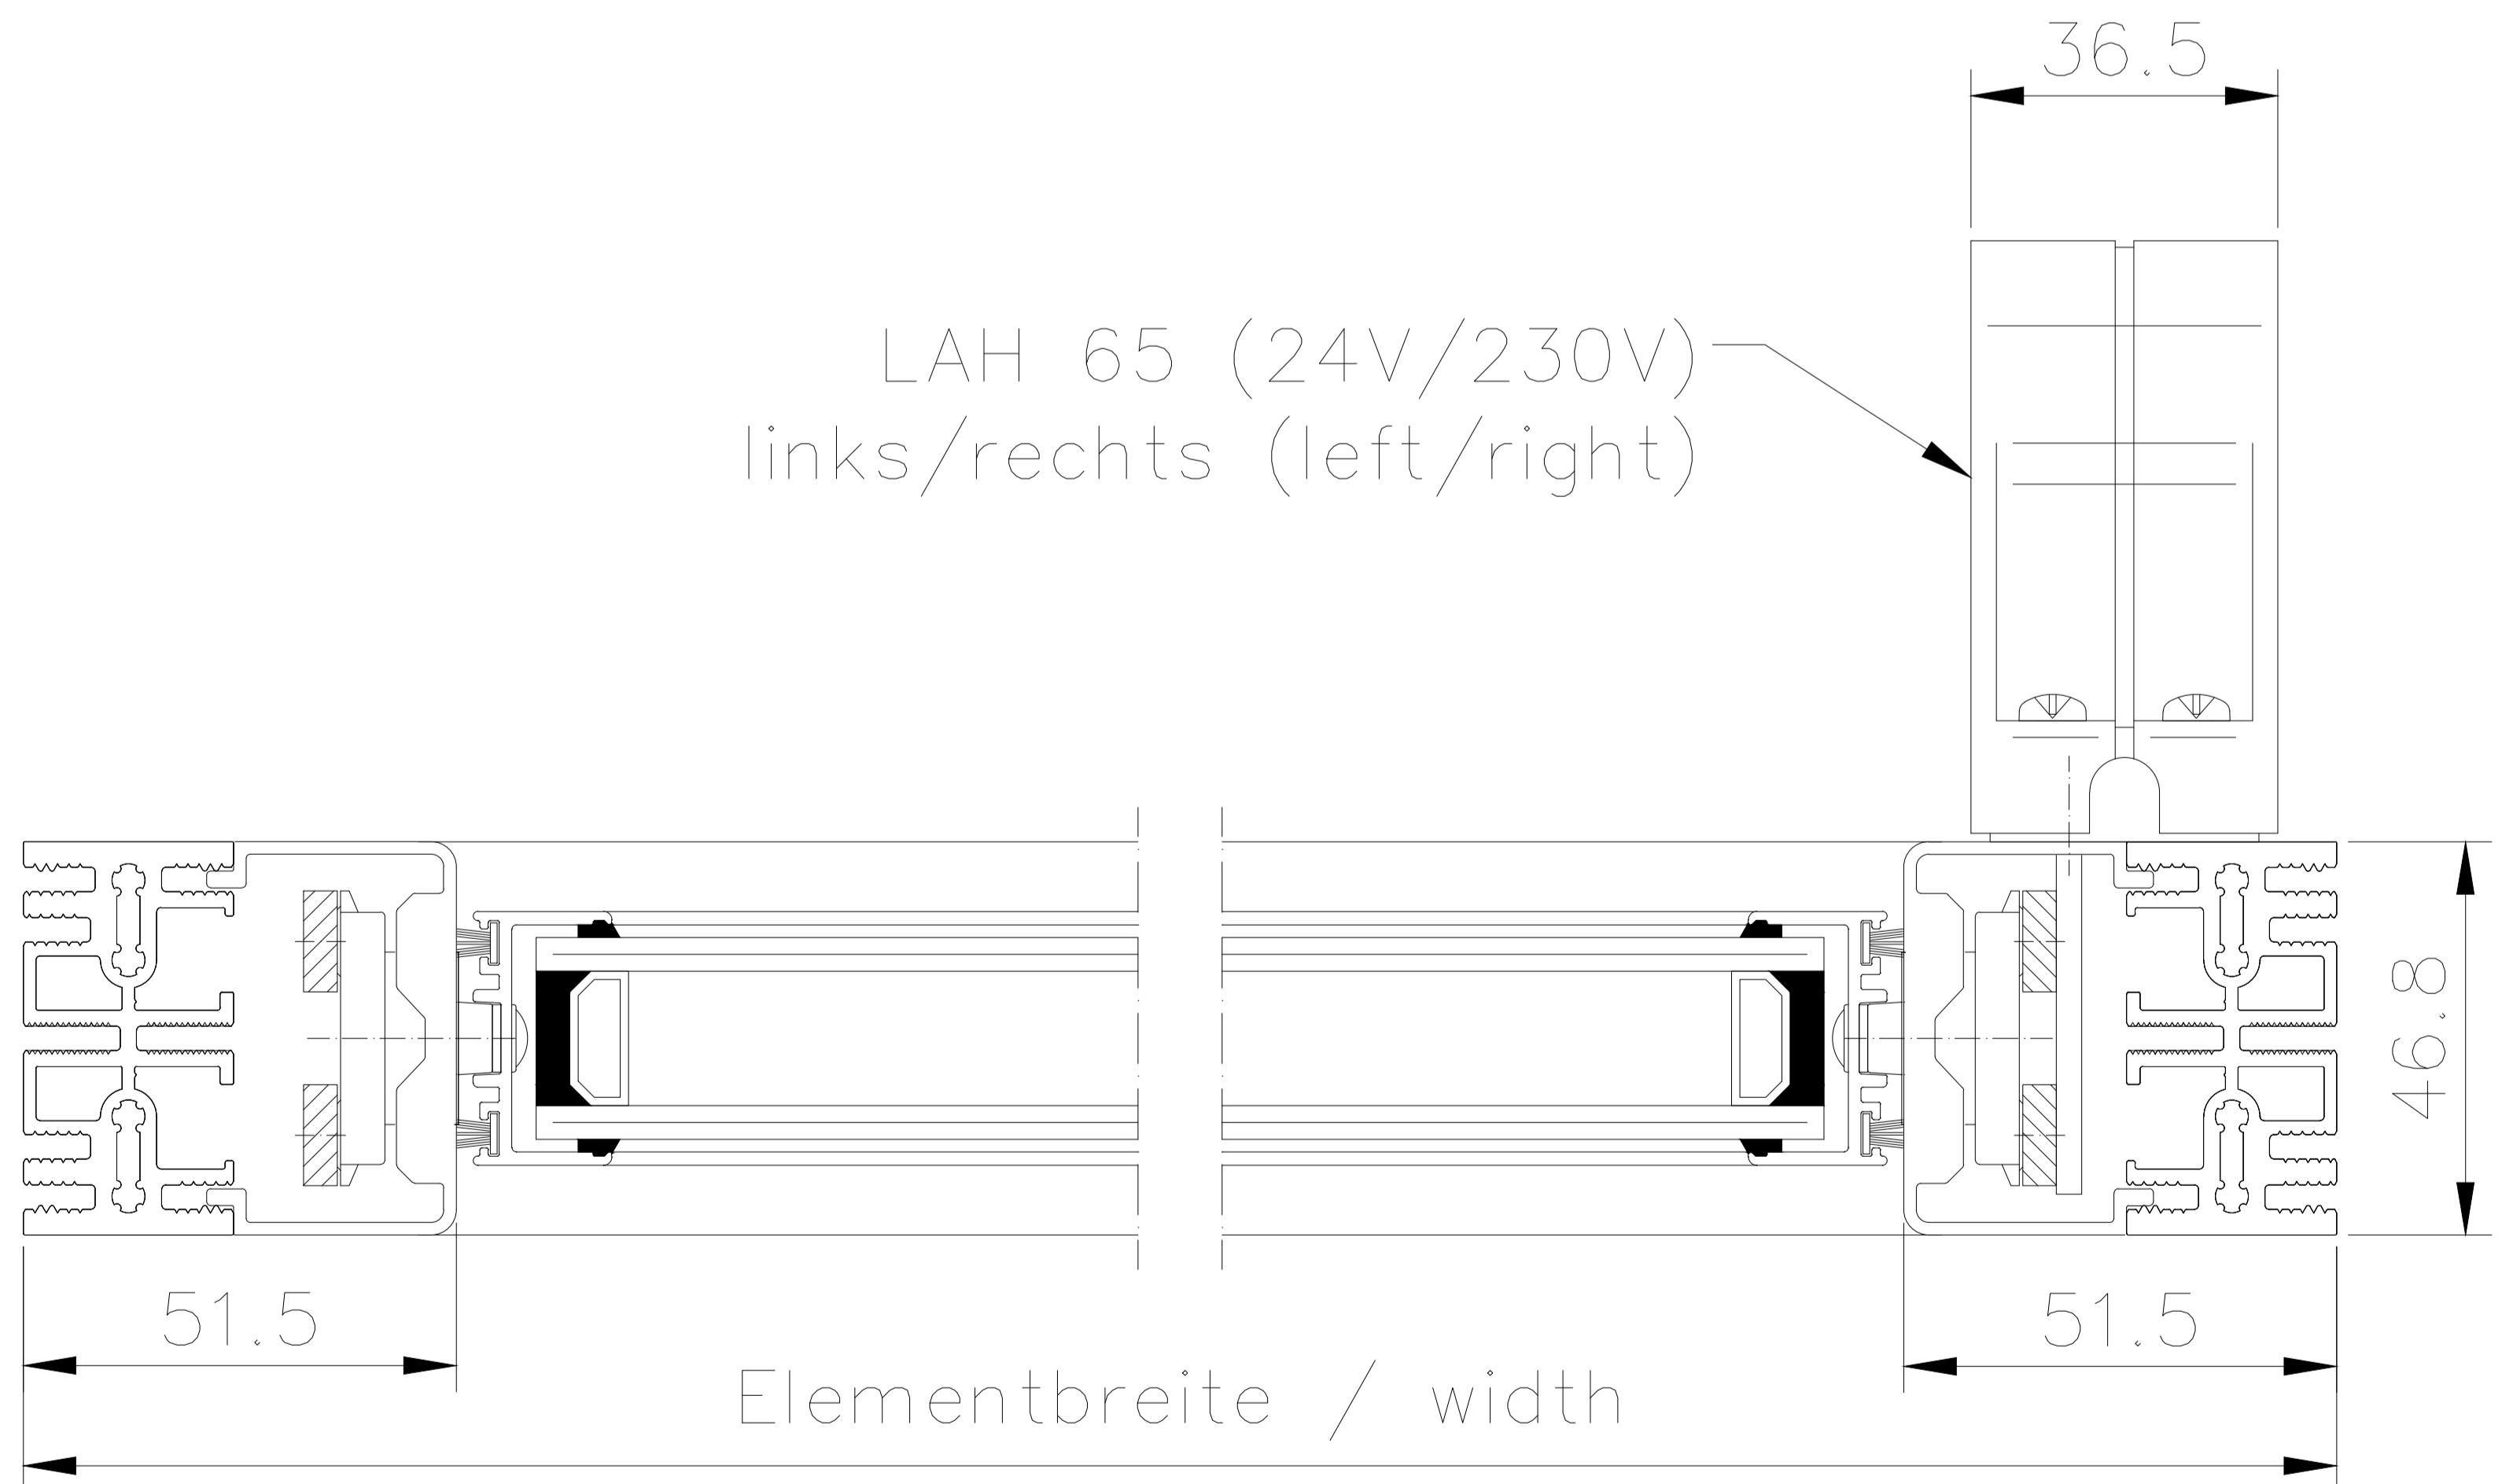


1 2 3 4 5 6 7

A B C D E F G H I J

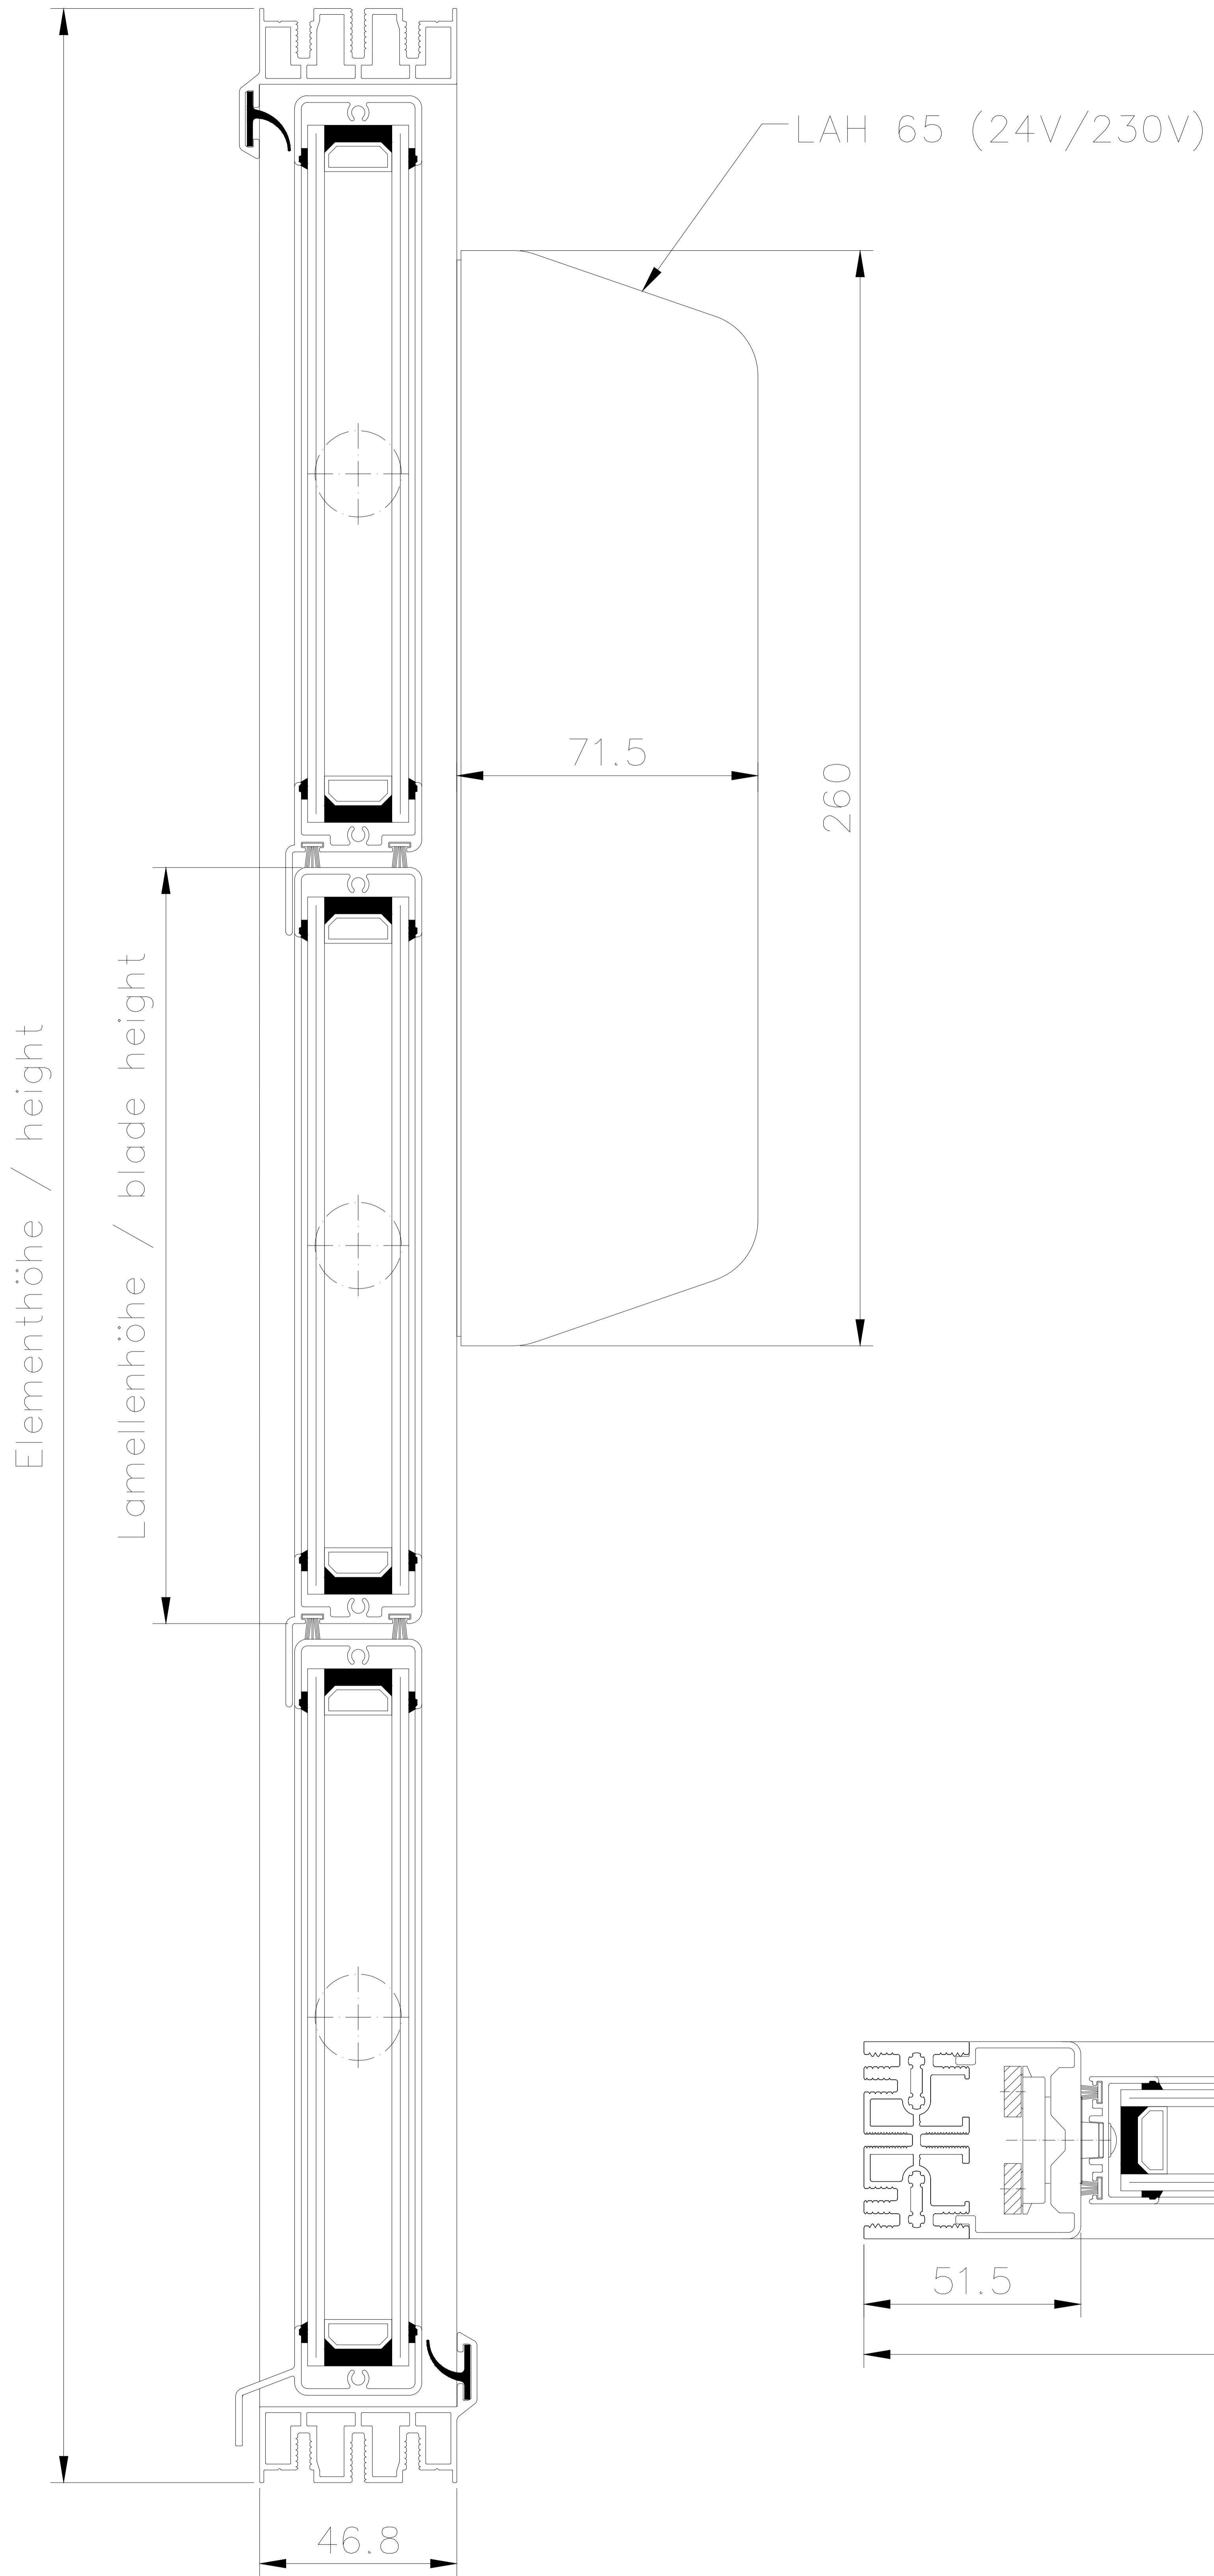

HAHN Lamellen <small>Hafenstraße 5-7 D-63811 Stockstadt/Main Telefon +49 6027 4162-20 / Telefax +49 6027 4162-99 info@hahn-lamellenfenster.de www.hahn-lamellenfenster.de</small>		Maßstab: 1:1 (DIN A1)	Position:	Menge:	Blatt:
Datum: _____ Name: _____ Berab. _____ Gepr. _____ Norm _____ Plan Nr. _____		HAHN Lamellenfenster S9-IV mit Standardrahmen LAH 65			
<small>Pos. Änderung Datum Name</small>		<small>Diese Zeichnung ist Eigentum der Fa. HAHN Lamellenfenster GmbH. Jede Vervielfältigung, Vervielfältigung oder Mithaltung an Dritte Personen ist strafbar und wird gerichtlich verfolgt. (Urheberrechtsschutz, Gesetz gegen unlaut. Wettbewerb B.G.B.)</small>			

1 2 3 4 5 6 7