


1 2 3 4 5 6 7

A
B
C
D
E
F
G
H
I
J

A
B
C
D
E
F
G
H
I
J

Elementhöhe / height

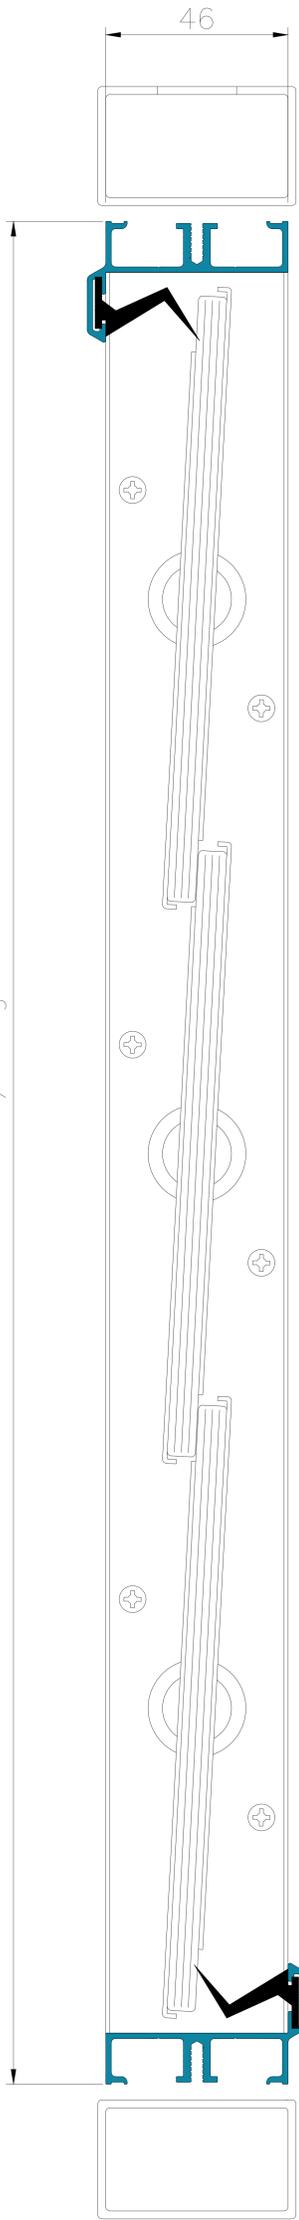

Elementbreite / width

 HAHN Lamellen		Hafenstraße 5 - 7 D-63811 Stockstadt/Main Telefon +49 6027 4162-20 / Telefax +49 6027 4162-99 info@hahn-lamellenfenster.de / www.hahn-lamellenfenster.de		Maßstab:	Position:	Menge:	Blatt:
		Datum	Name	HAHN Lamellenfenster NACO Einbau in bauseitige Stahl-Rechteckrohre, Befestigung mit Blechschauben. <small>Diese Zeichnung ist Eigentum der Fa. Hahn Lamellenfenster GmbH. Jede Vervielfältigung, Vervielfachung oder Mitteilung an Dritte Personen ist strafbar und wird gerichtlich verfolgt. (Urheberrechtsschutz, Gesetz gegen unlaut. Wettbewerb B.G.B.)</small>			
		Berab.					
		Gepr.					
		Norm					
		Plan Nr.					
Pos. Änderung	Datum	Name					

1 2 3 4 5 6 7