


Elementhöhe / height

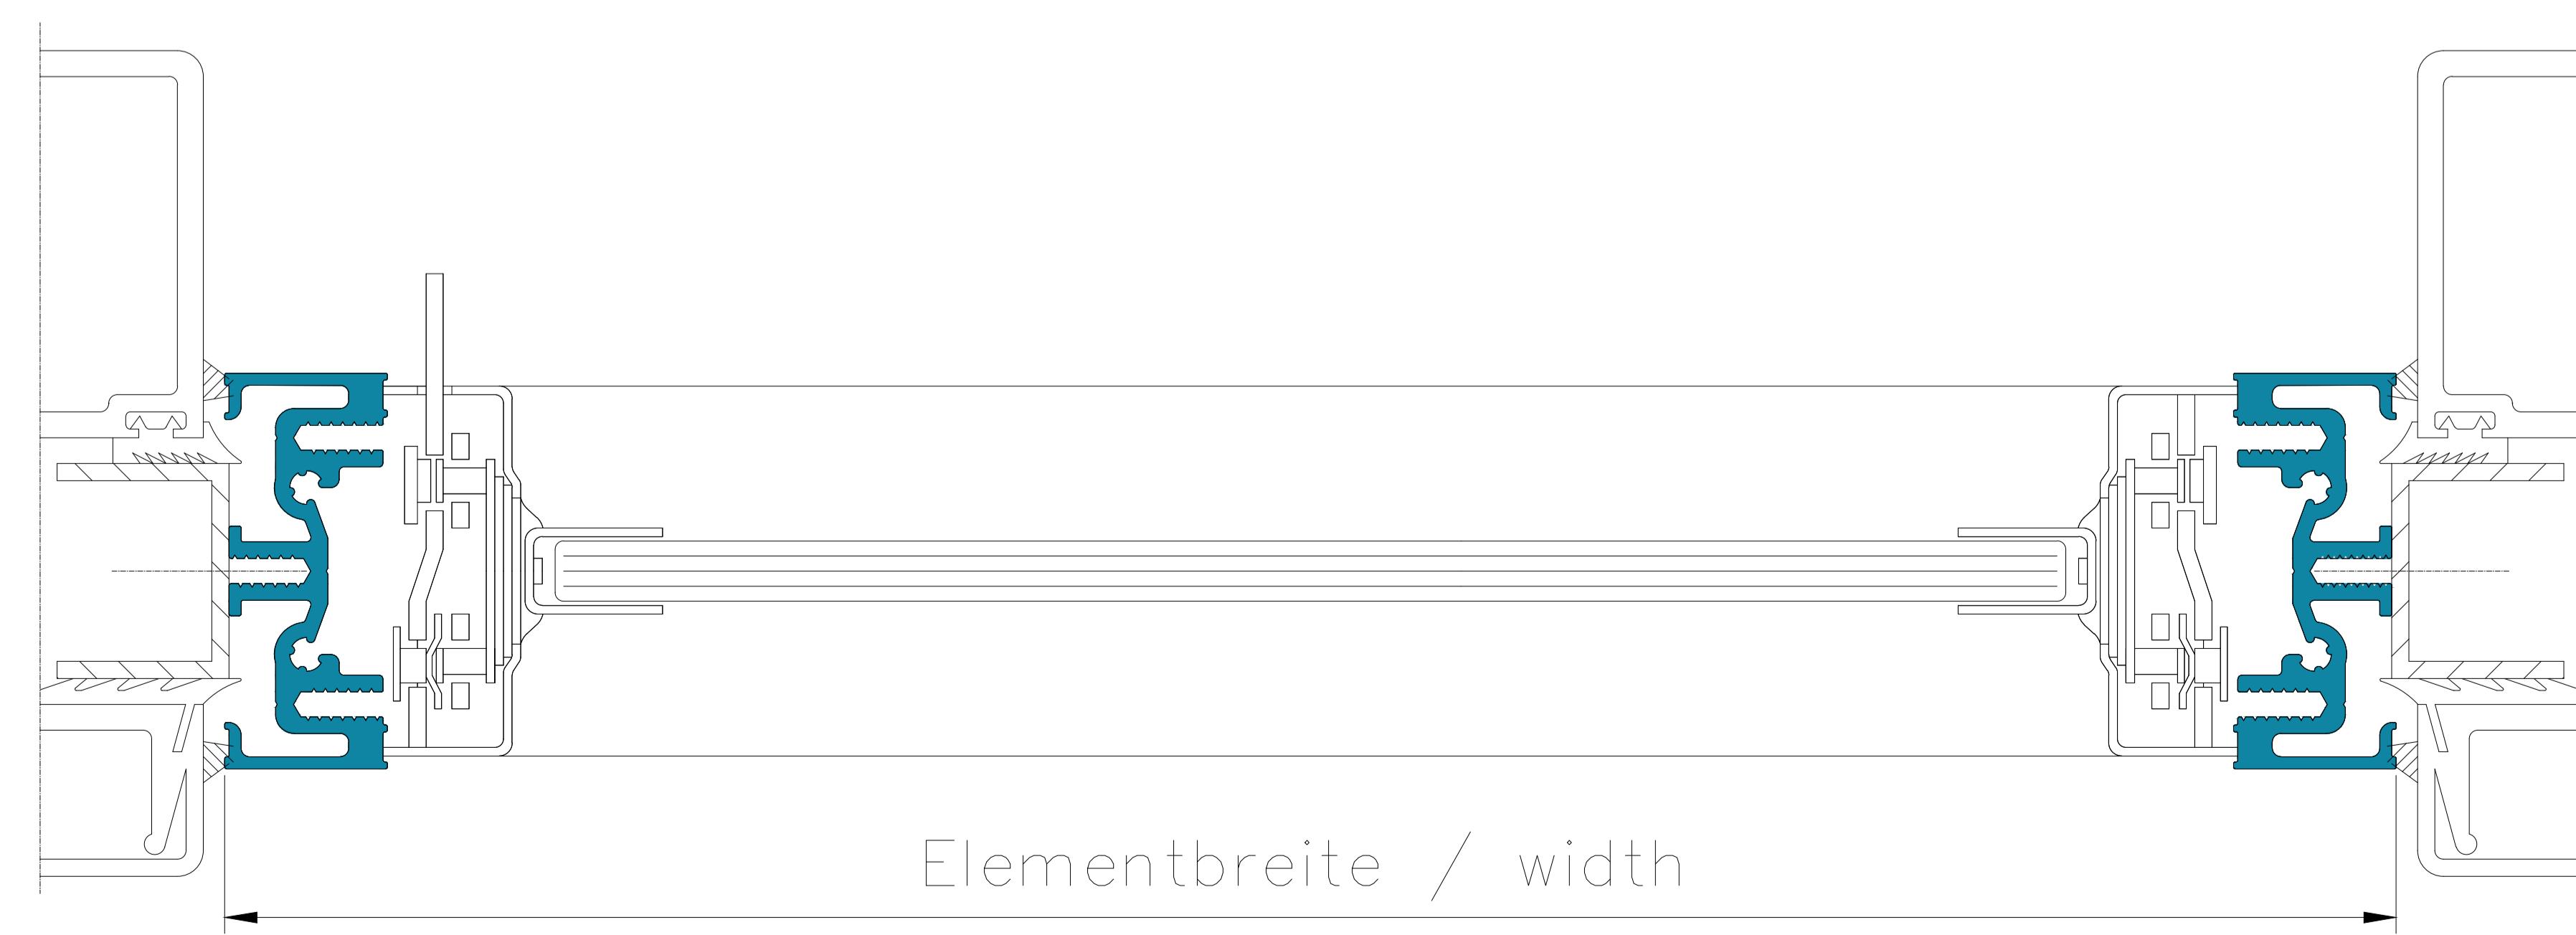

Elementbreite / width

Pos.		Berab.	Datum	Name	Maßstab:	Position:	Menge:	Blatt:
		Gepr.						
		Norm						
		Plan Nr.						
Änderung		Datum	Name					

HAHN Lamellenfenster NACO mit Standardrahmen und U-Profil für Klemmung

Diese Zeichnung ist Eigentum der HAHN Lamellenfenster GmbH. Jede Vervielfältigung, Verwendung oder Modifizierung an Dritte Personen ist ausdrücklich und gerichtlich verboten. (Urheberrechtsschutz, Gesetz gegen Urheberrechtsverletzung, Wettbewerbs-§ 6 BGB)