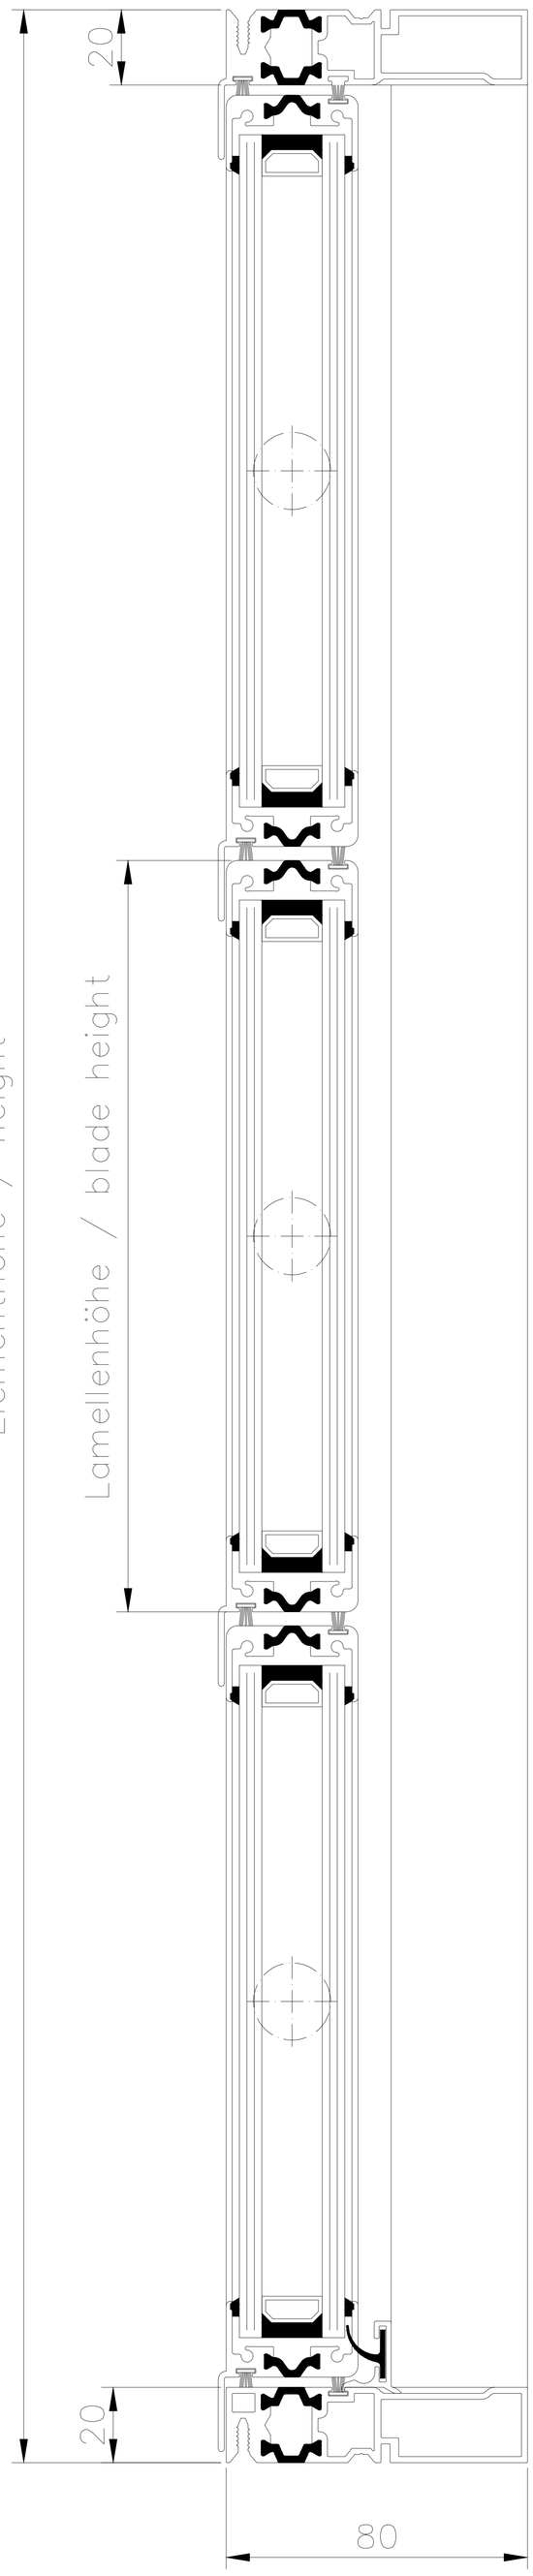

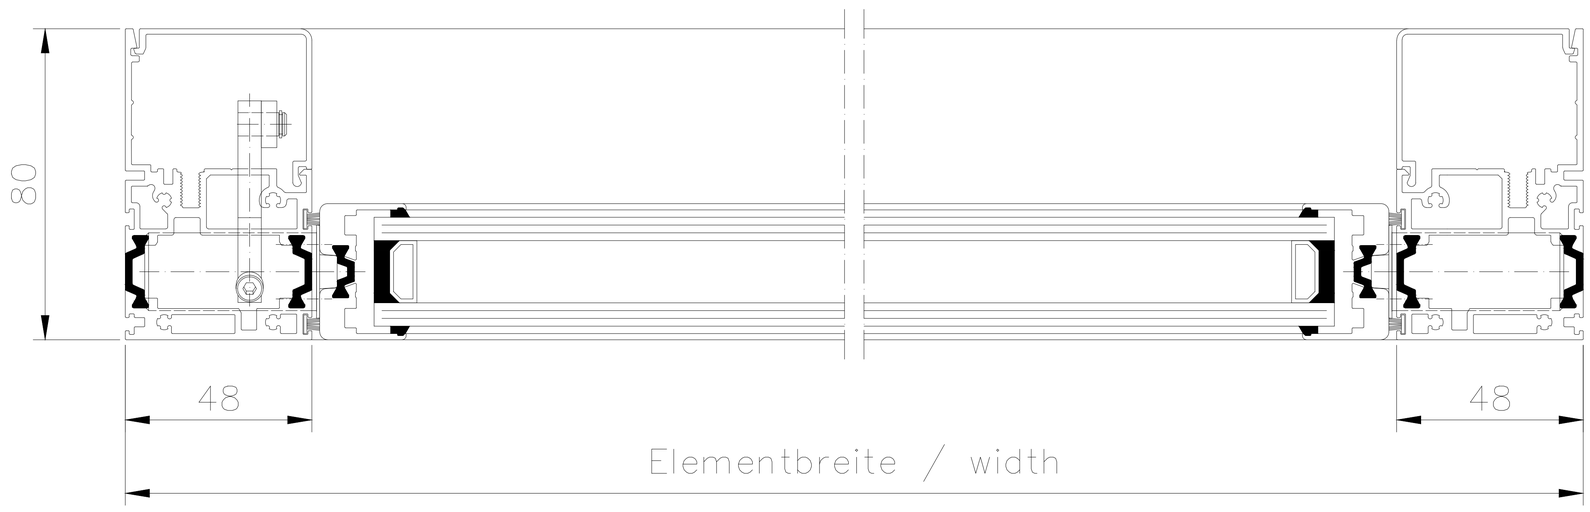

HAHN Lamellen
Hafenstraße 5 - 7 / D-63811 Stockstadt/Main
Telefon +49 6027 4162-20 / Telefax +49 6027 4162-99
info@hahn-lamellenfenster.de / www.hahn-lamellenfenster.de

Maßstab:	Position:	Menge:	Blatt:

Pos.	Änderung	Datum	Name		Datum	Name
				Berab.		
				Gepr.		
				Norm		
				Plan Nr.		

HAHN Lamellenfenster Integral mit Standardrahmen

Diese Zeichnung ist Eigentum der Fa. Hahn Lamellenfenster GmbH. Jede Vervielfältigung, Verwertung oder Mitteilung an Dritte Personen ist strafbar und wird gerichtlich verfolgt. (Urheberrechtsschutz, Gesetz gegen unlaut. Wettbewerb B.G.B.)