


Elementhöhe / height

Lamellenhöhe / Bladeheight

Elementbreite / width

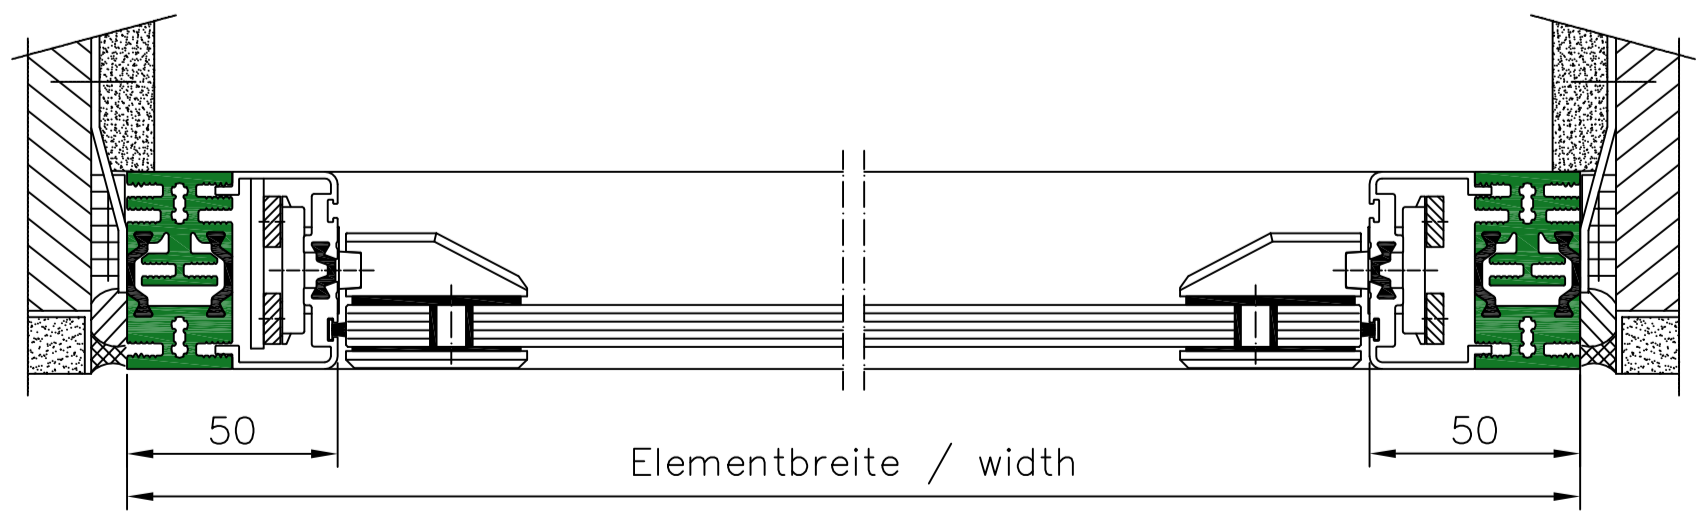

		Hahnstraße 5-7 / D-63811 Stecksachsen Telefon: +49 6027 4162-201 / Telefax: +49 6027 4162-99 info@hahn-lamellenfenster.de / www.hahn-lamellenfenster.de		Maßstab:	Position:	Menge:	Blatt:
		Datum	Name	HAHN Lamellenfenster S9-45° Einbau im Mauerwerk und Putz, Befestigung mit Bankeisen			
	Berab.						
	Gepr.						
	Norm						
		Plan Nr.		Diese Zeichnung ist Eigentum der Fa. Hahn Lamellenfenster GmbH. Jede Vervielfältigung, Verwertung oder Mitteilung an Dritte Personen ist strafbar und wird getechnisch verfolgt. (Urheberrechtsschutz, Gesetz gegen unlaut. Wettbewerb, B.G.B.)			
Prot. Änderung		Datum	Name				