
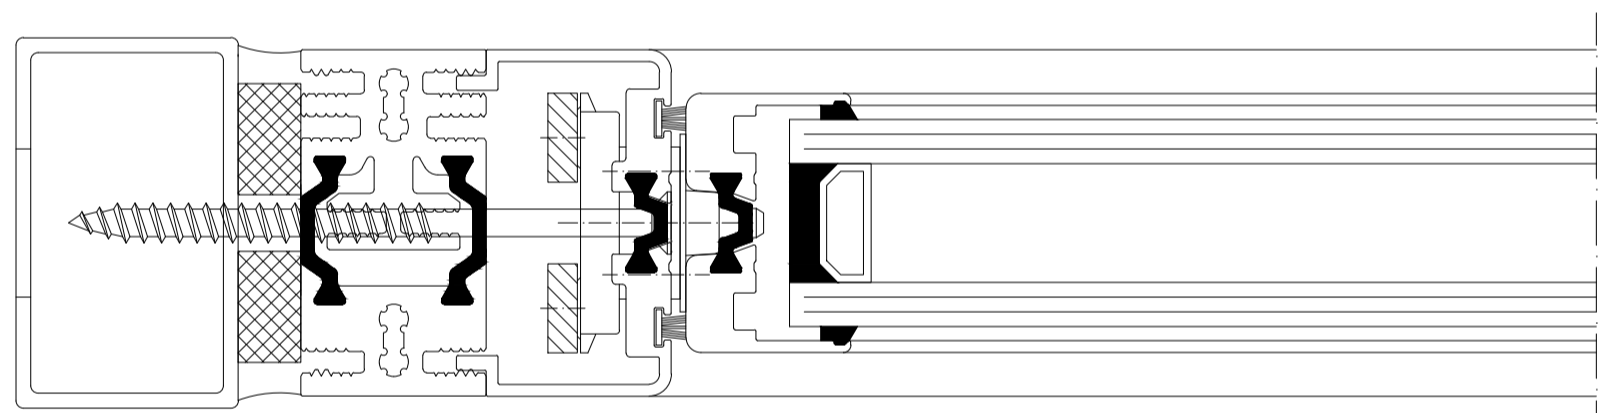
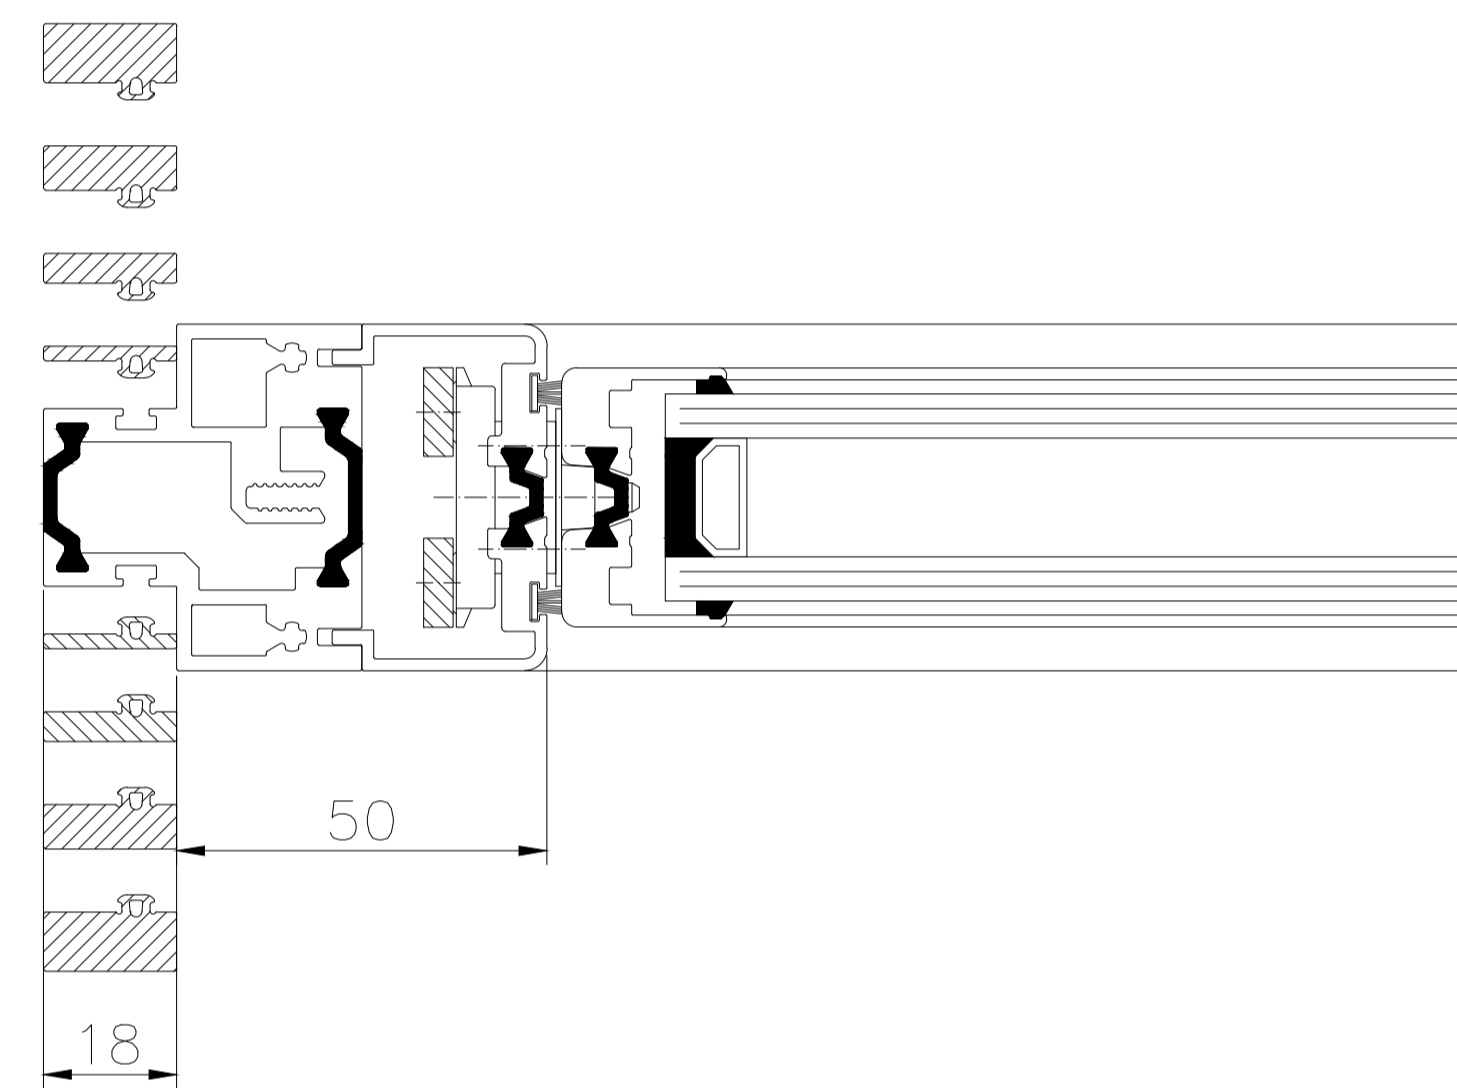
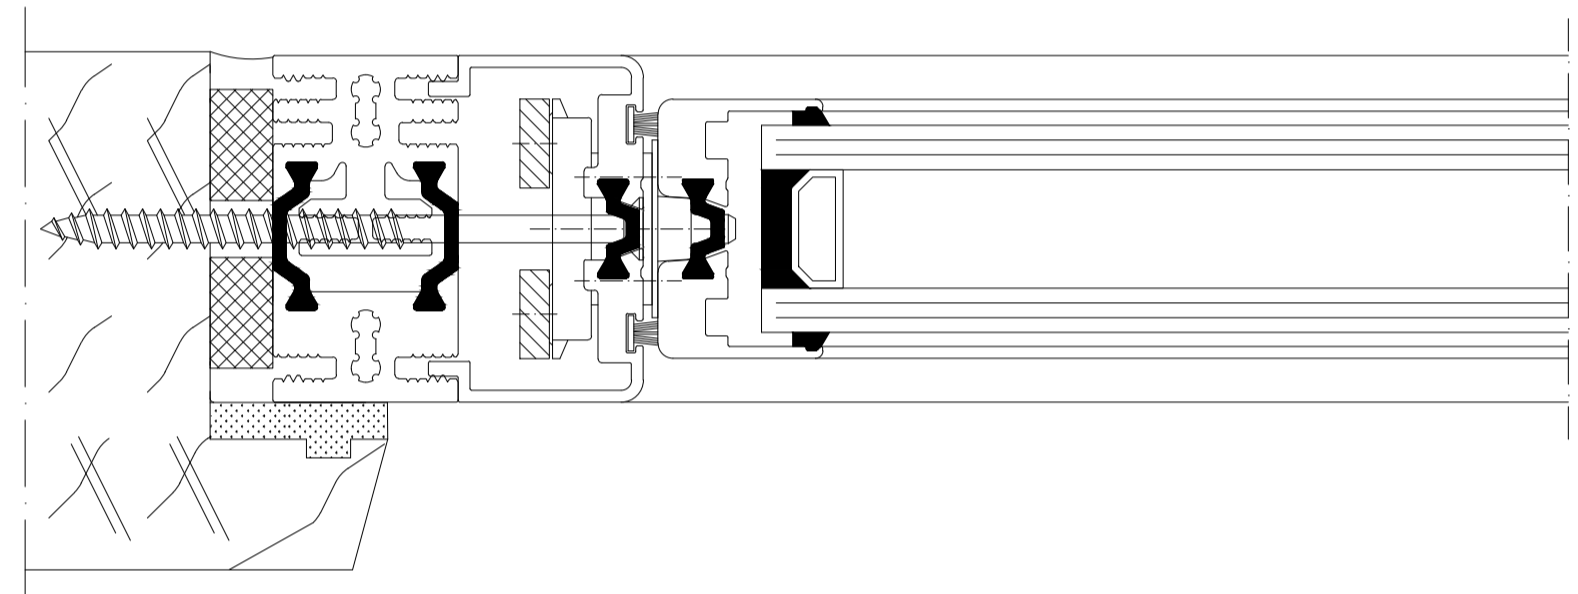
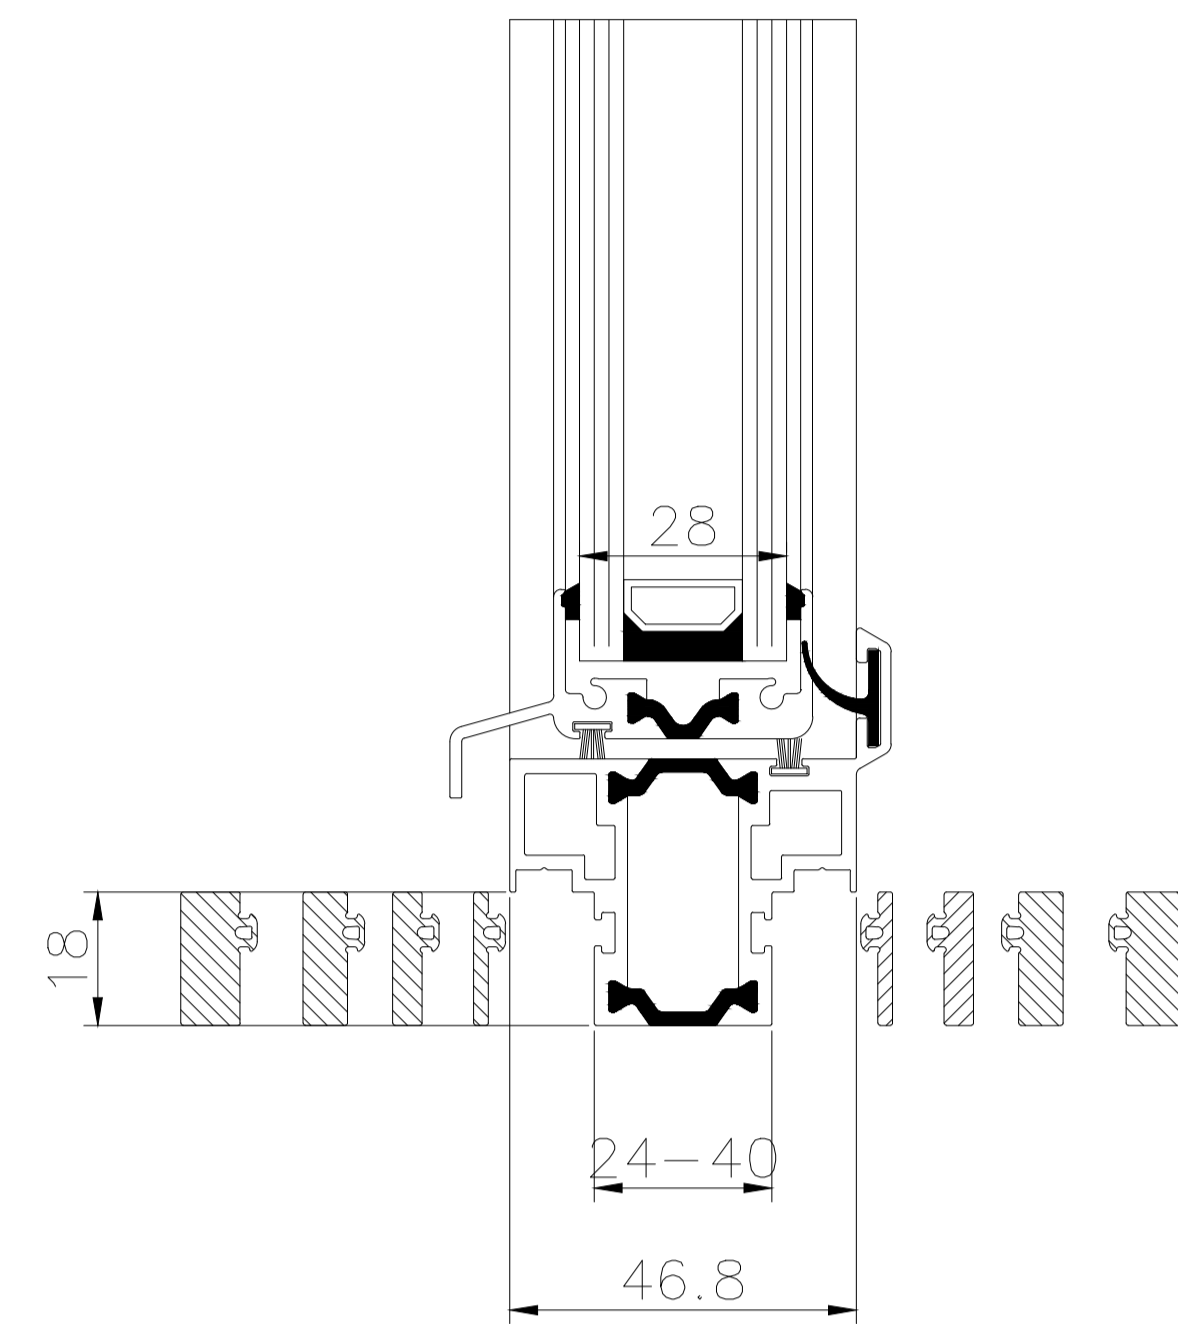



# Einbauvarianten Standard Standard installation

Rahmentyp 1 25mm  
Frame type 1 25mm

Rahmentyp 2  
Frame type 2

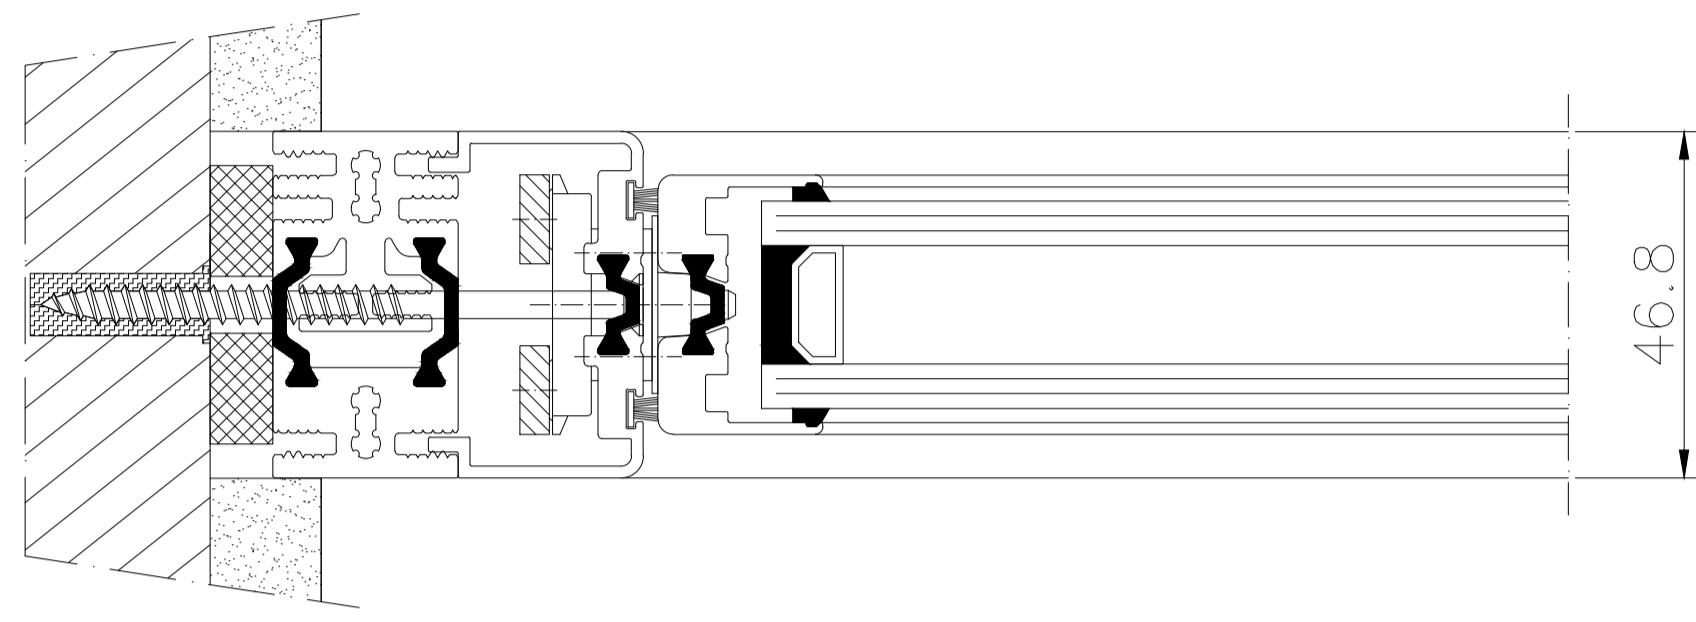

Rahmentyp 1 30mm  
Frame type 1 30mm

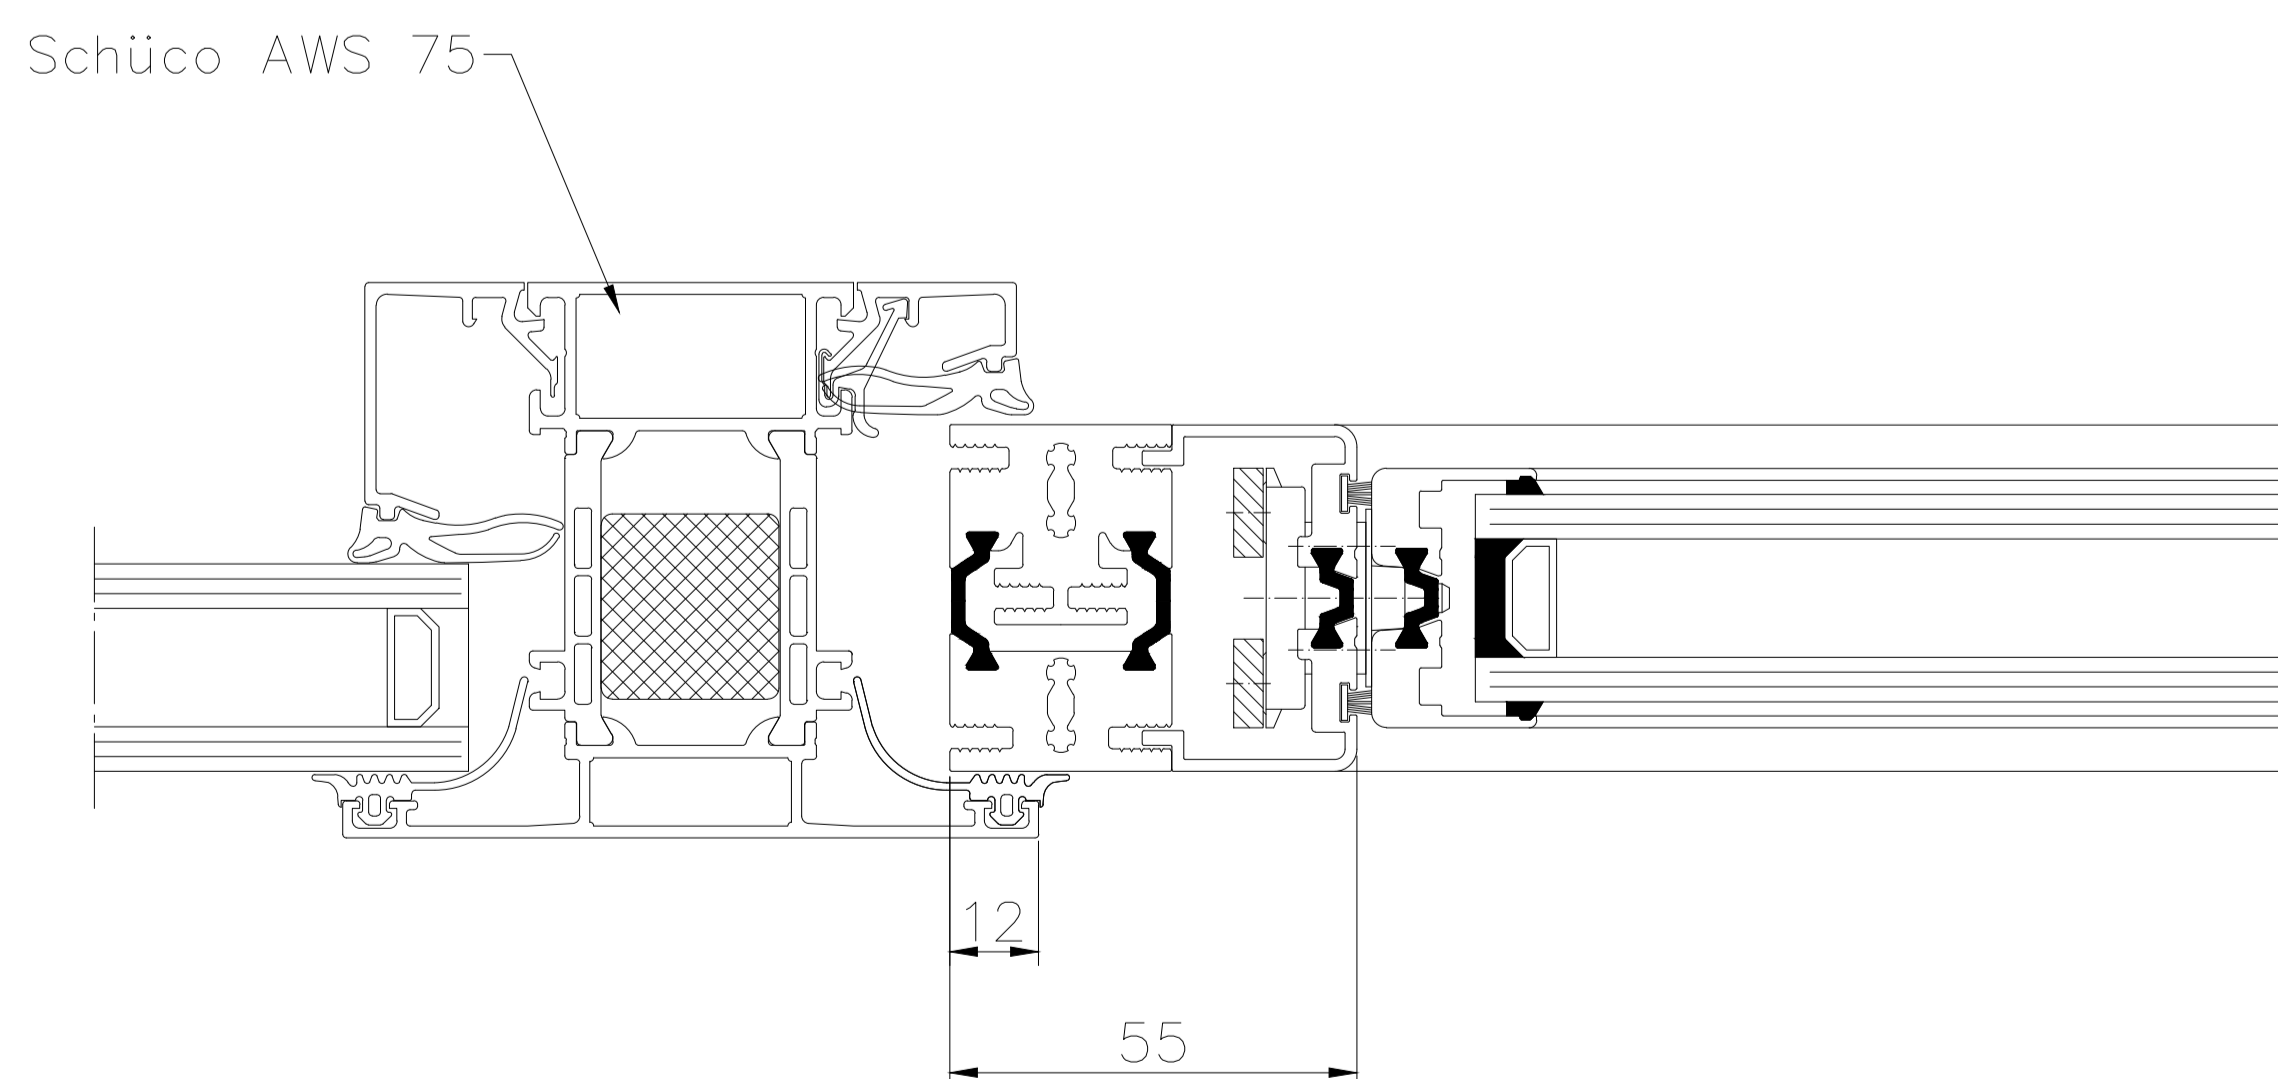

		Hafenstraße 5 - 7 / D-63811 Stockstadt/Main Telefon +49 6027 4162-20 / Telefax +49 6027 4162-99 info@hahn-lamellenfenster.de / www.hahn-lamellenfenster.de		Maßstab:	Position:	Menge:	Blatt:
				Datum	Name	<b>HAHN Lamellenfenster S9-iVt-05</b> <b>Einbauvariante Typ 1 und Typ 2</b> <b>Standard installation</b>	
				Berab.			
				Gepr.			
				Norm			
				Plan Nr.			
Pos.	Änderung	Datum	Name	Diese Zeichnung ist Eigentum der Fa. HAHN Lamellenfenster GmbH. Jede Vervielfältigung, Verwertung oder Mitteilung an Dritte Personen ist strafbar und wird gerichtlich verfolgt. (Urheberrechtsschutz, Gesetz gegen unlaut. Wettbewerb B.G.B.)			