
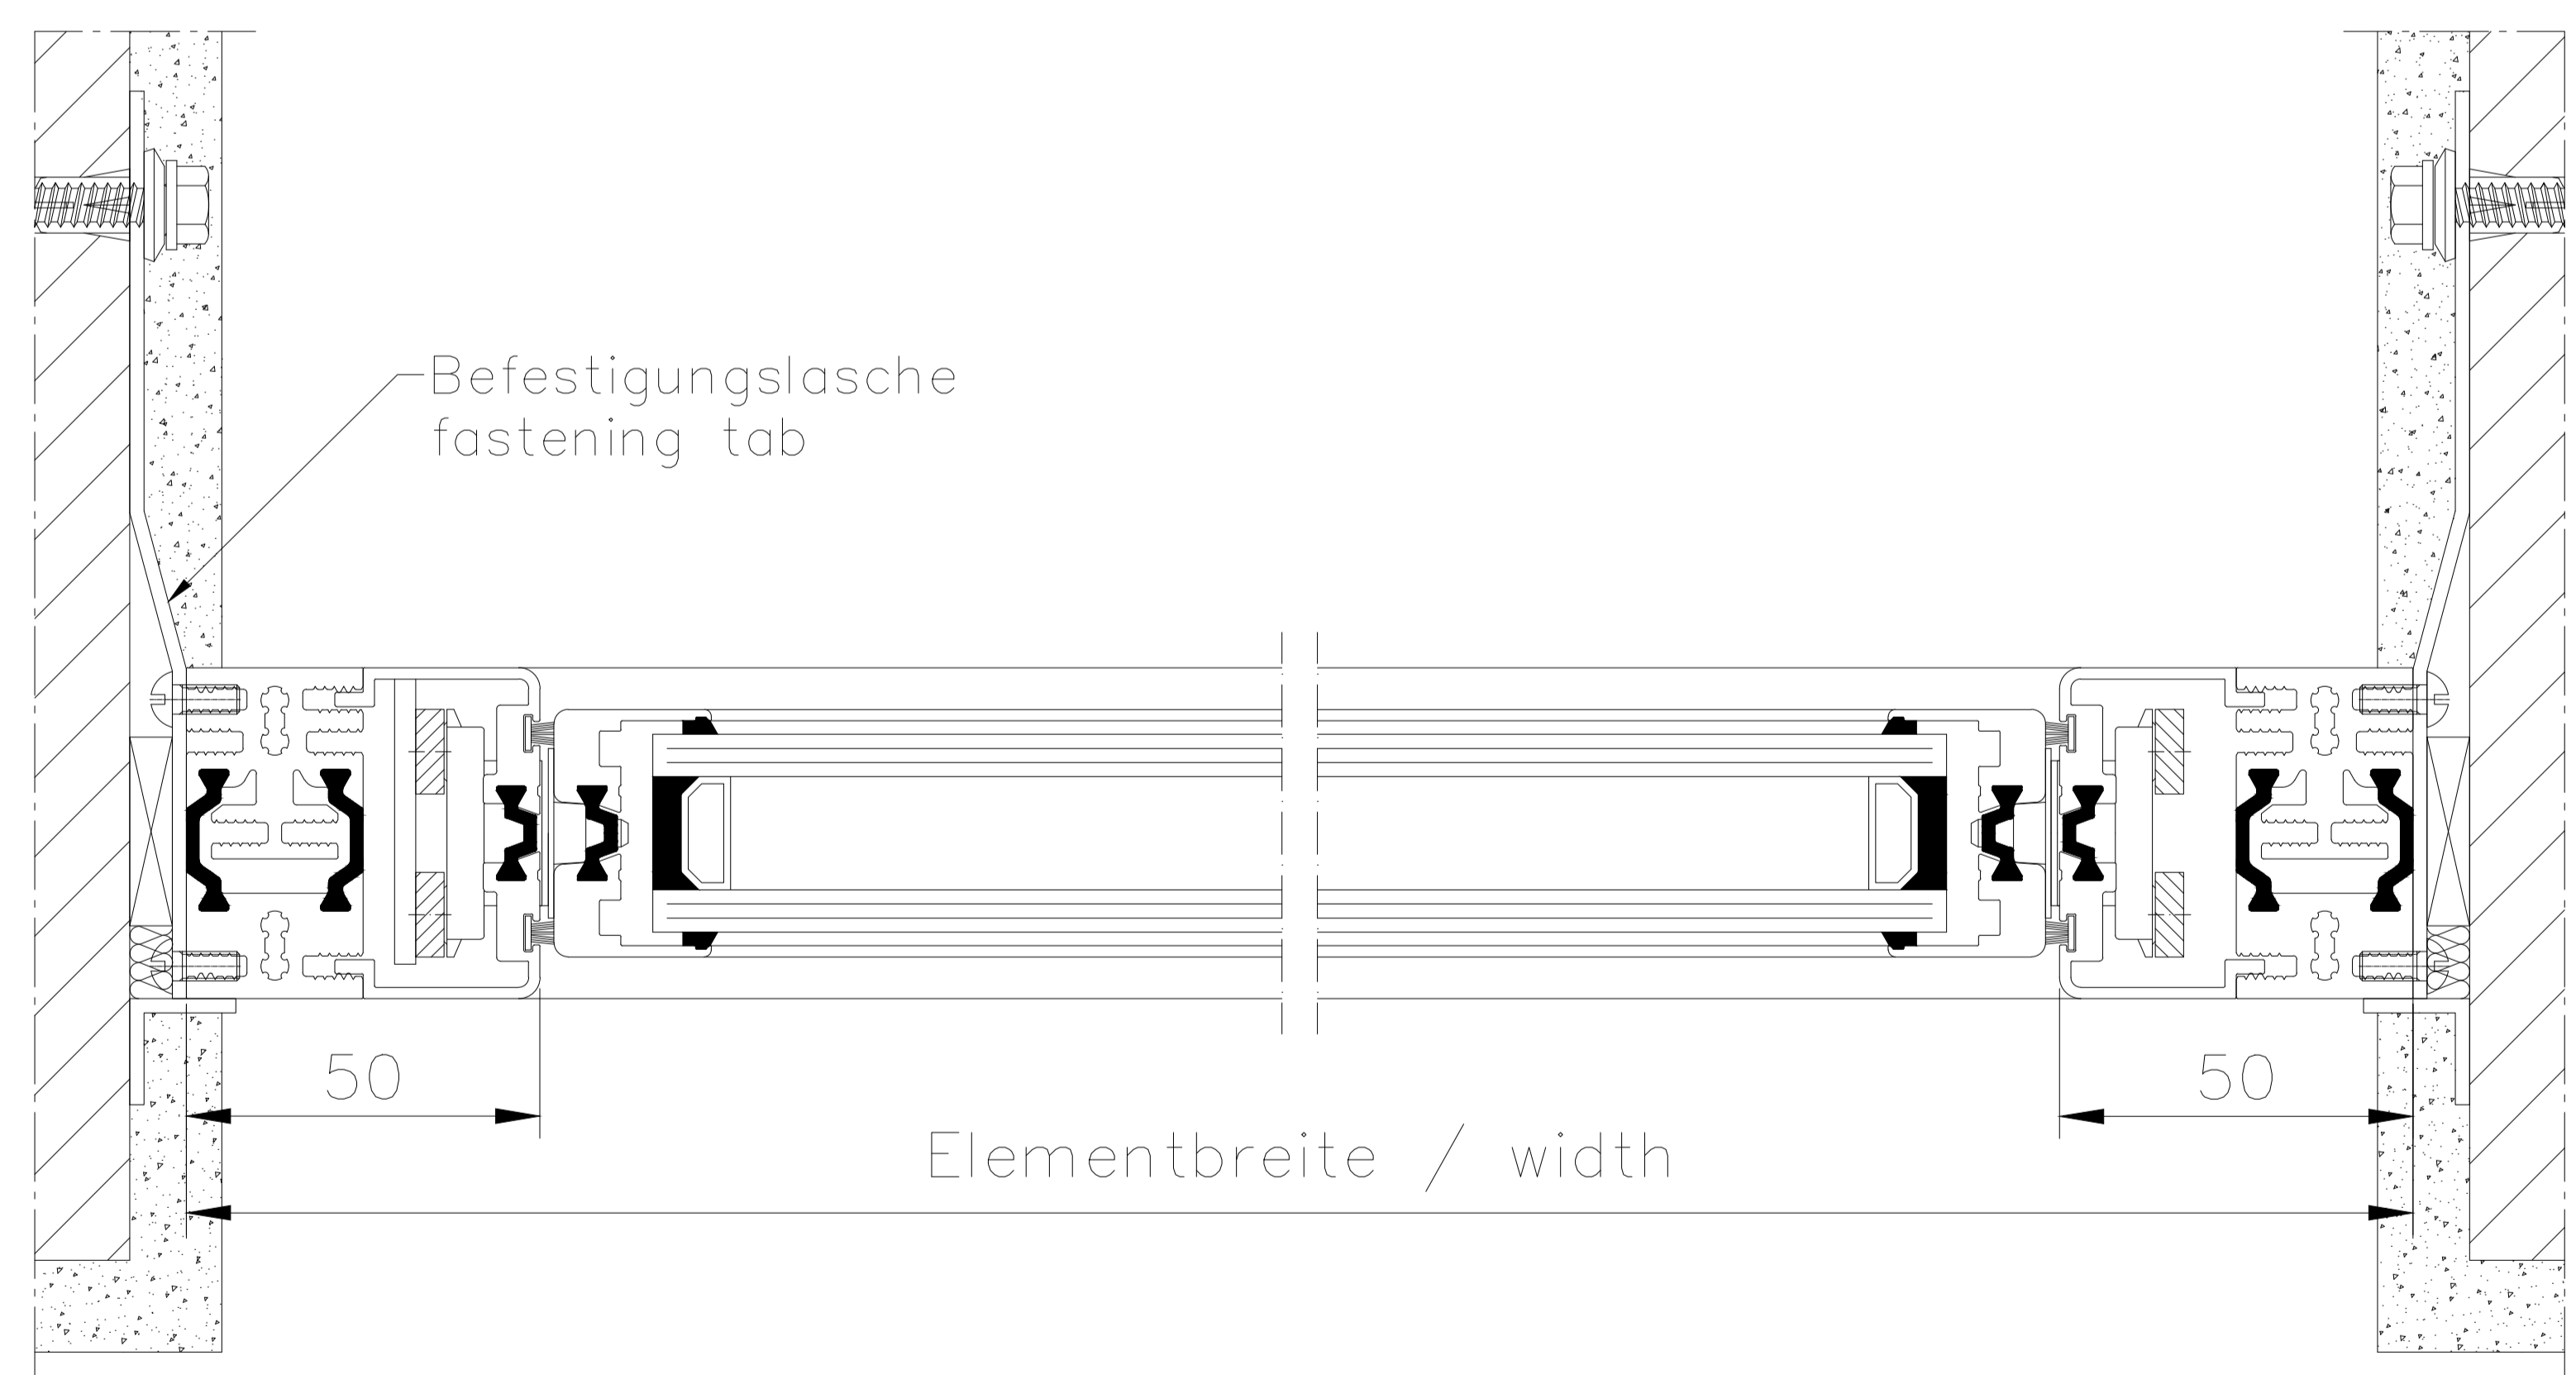


1 2 3 4 5 6 7

A B C D E F G H I J

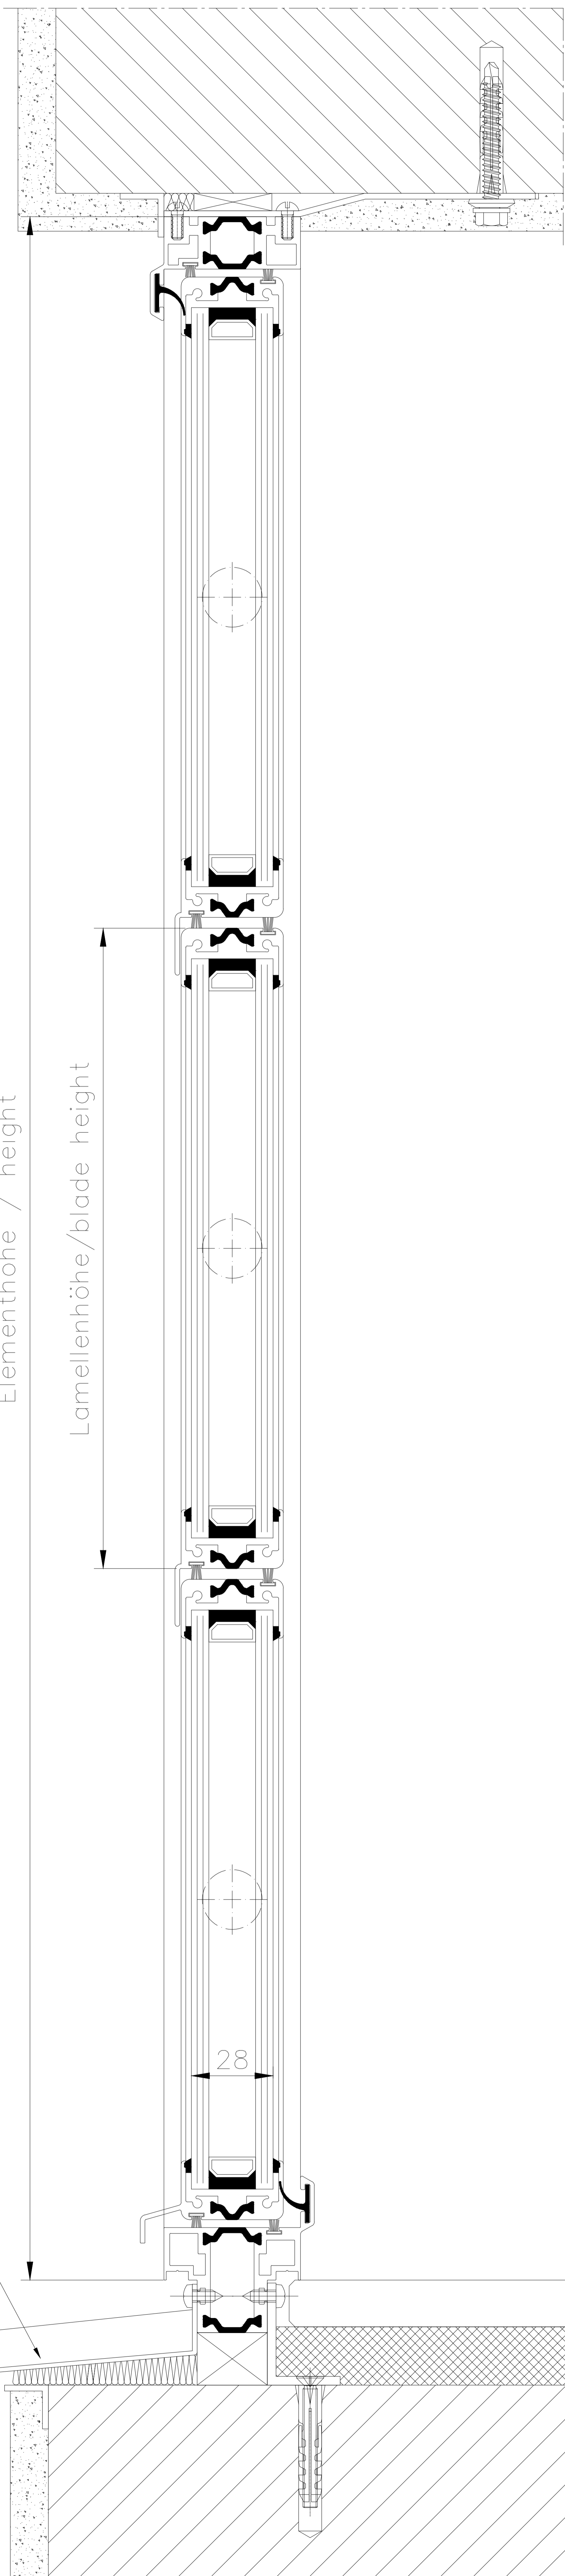

HAHN Lamellen Hafnerstraße 5 - 7 D-63811 Stockstadt/Main Telefon +49 6027 4162-20 / Telefax +49 6027 4162-99 info@hahn-lamellenfenster.de www.hahn-lamellenfenster.de		Maßstab: _____ Position: _____ Menge: _____ Blatt: _____
Datum _____ Name _____ Berab. _____ Gepr. _____ Norm _____ Plan Nr. _____	HAHN Lamellenfenster S9-ivT-05 Einbau im Mauerwerk und Putz mit Fensterbank Anschlussprofil	
<small>Diese Zeichnung ist Eigentum der Fa. Hahn Lamellenfenster GmbH. Jede Vervielfältigung, Vervielfältigung oder Mitteilung an Dritte Personen ist strafbar und wird gerichtlich verfolgt. (Urheberrechtsschutz, Gesetz gegen unlaut. Wettbewerb B.G.B.)</small>		
Pos. Änderung _____ Datum _____ Name _____	Datum _____ Name _____	Datum _____ Name _____

1 2 3 4 5 6 7