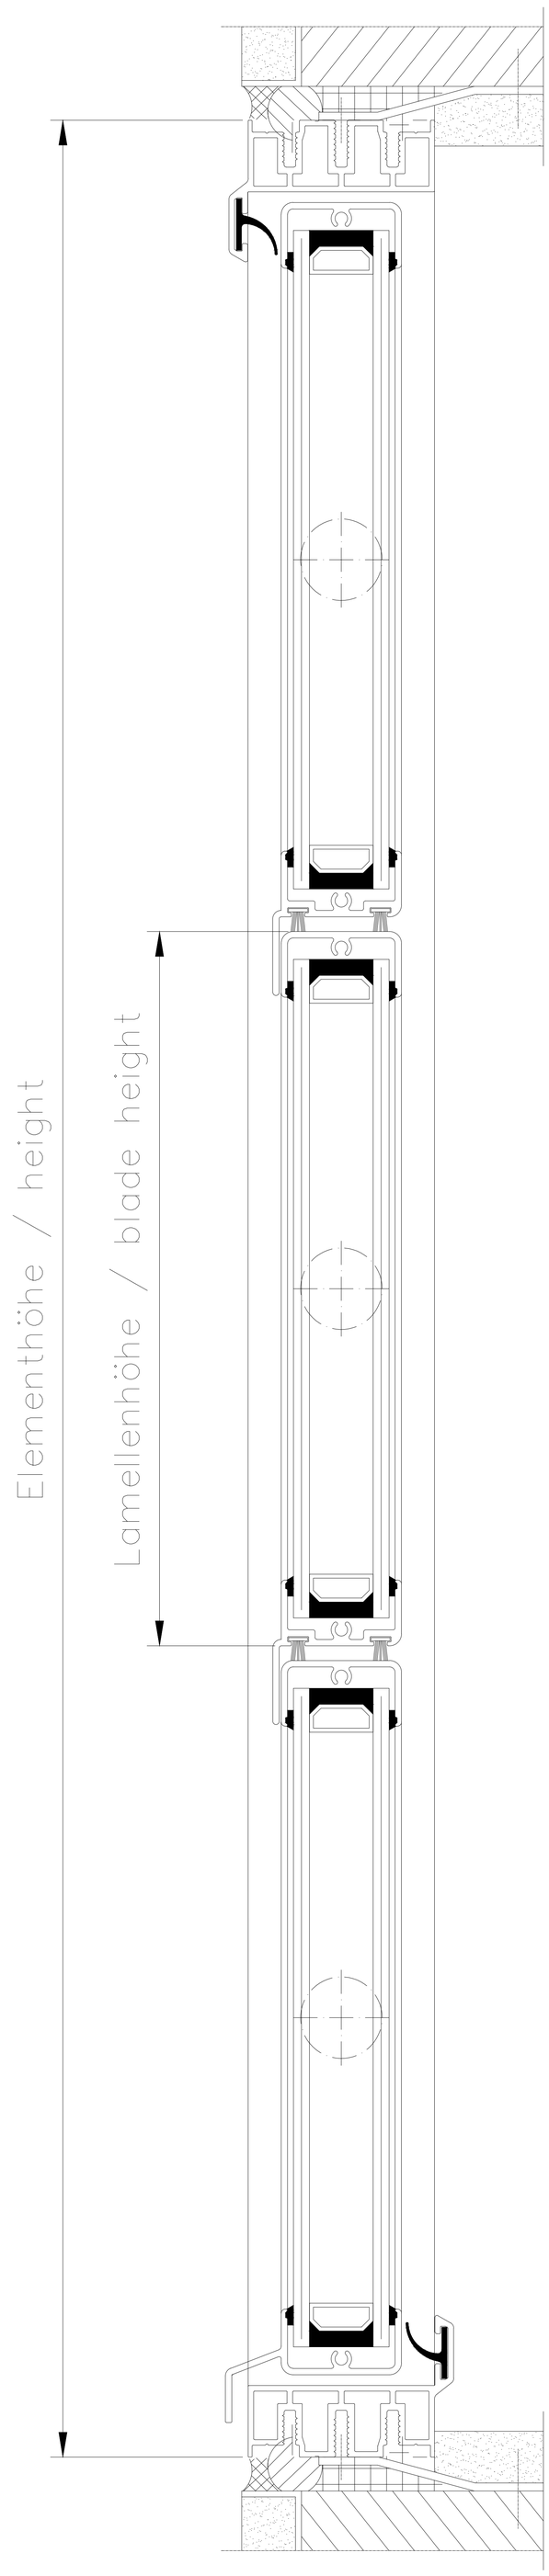

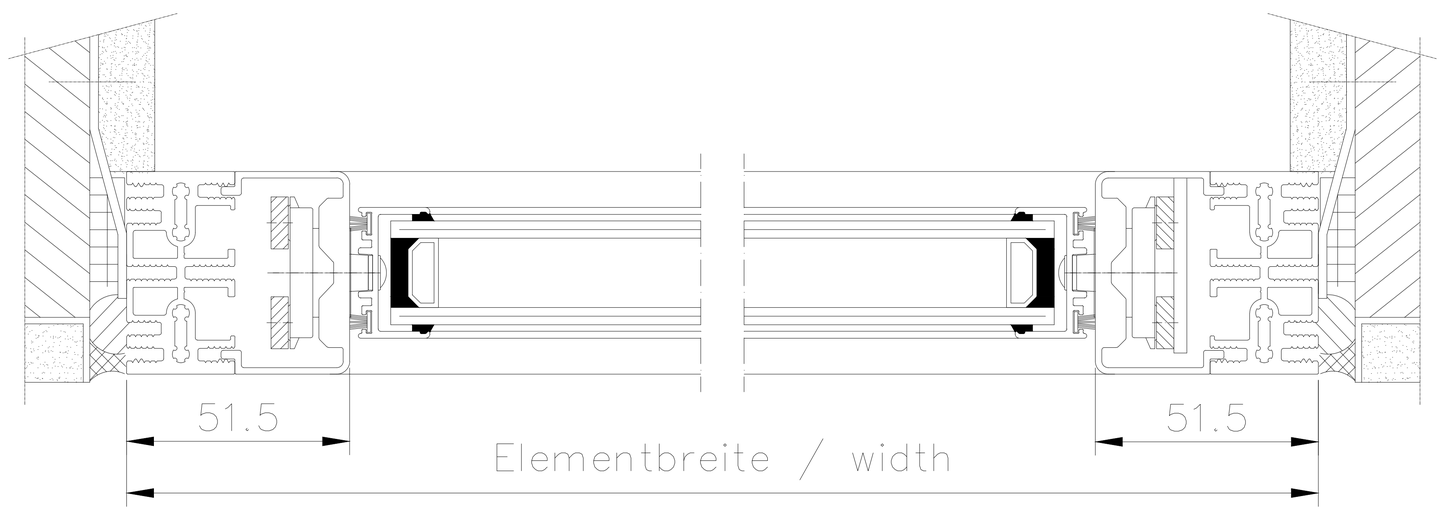

HAHN Lamellen	Hafenstraße 5 - 7 / D-63811 Stockstadt/Main Telefon +49 6027 4162-20 / Telefax +49 6027 4162-99 info@hahn-lamellenfenster.de / www.hahn-lamellenfenster.de			Maßstab: 1:1 (DIN A1)	Position:	Menge:	Blatt:	
					Datum	Name	HAHN Lamellenfenster S9-iV Einbau im Mauerwerk und Putz, Befestigung mit Bankeisen	
				Berab.				
				Gepr.				
				Norm				
				Plan Nr.				
Pos.	Änderung	Datum	Name					

Diese Zeichnung ist Eigentum der Fa. HAHN Lamellenfenster GmbH. Jede Vervielfältigung, Verwertung oder Mitteilung an Dritte Personen ist strafbar und wird gerichtlich verfolgt. (Urheberrechtsschutz, Gesetz gegen unlaut. Wettbewerb B.G.B.)