
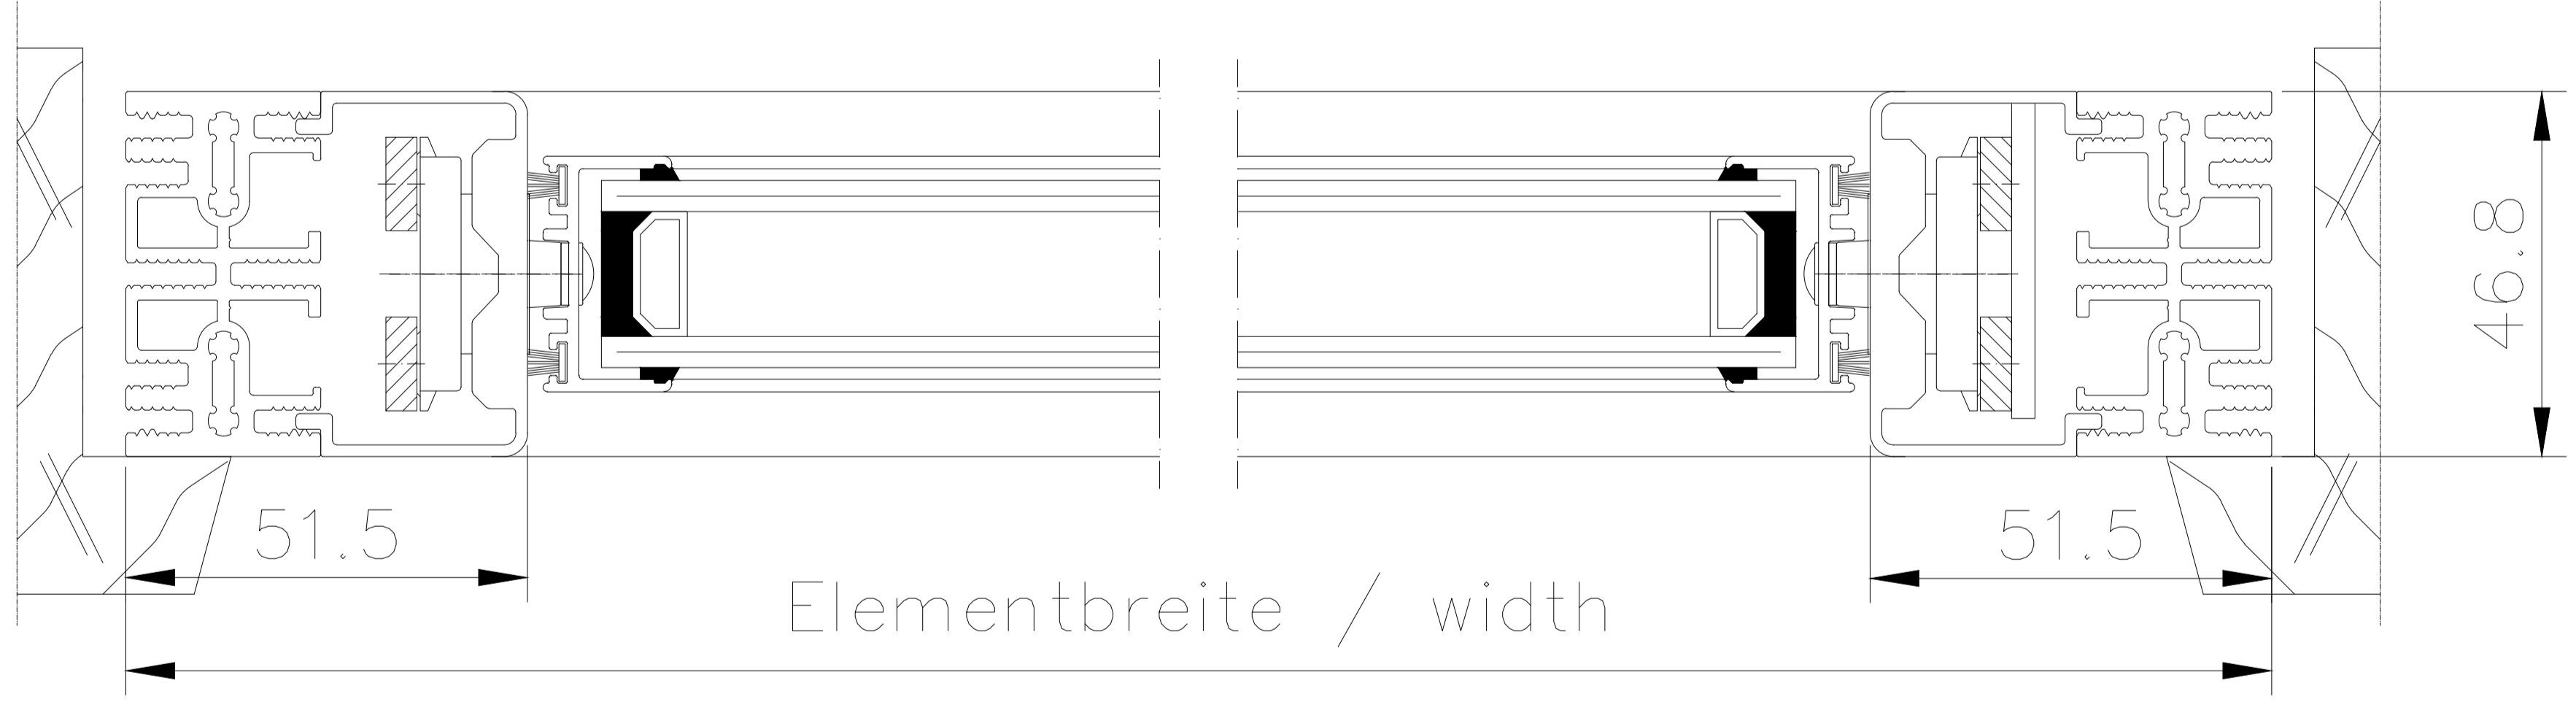


1 2 3 4 5 6 7

A B C D E F G H I J

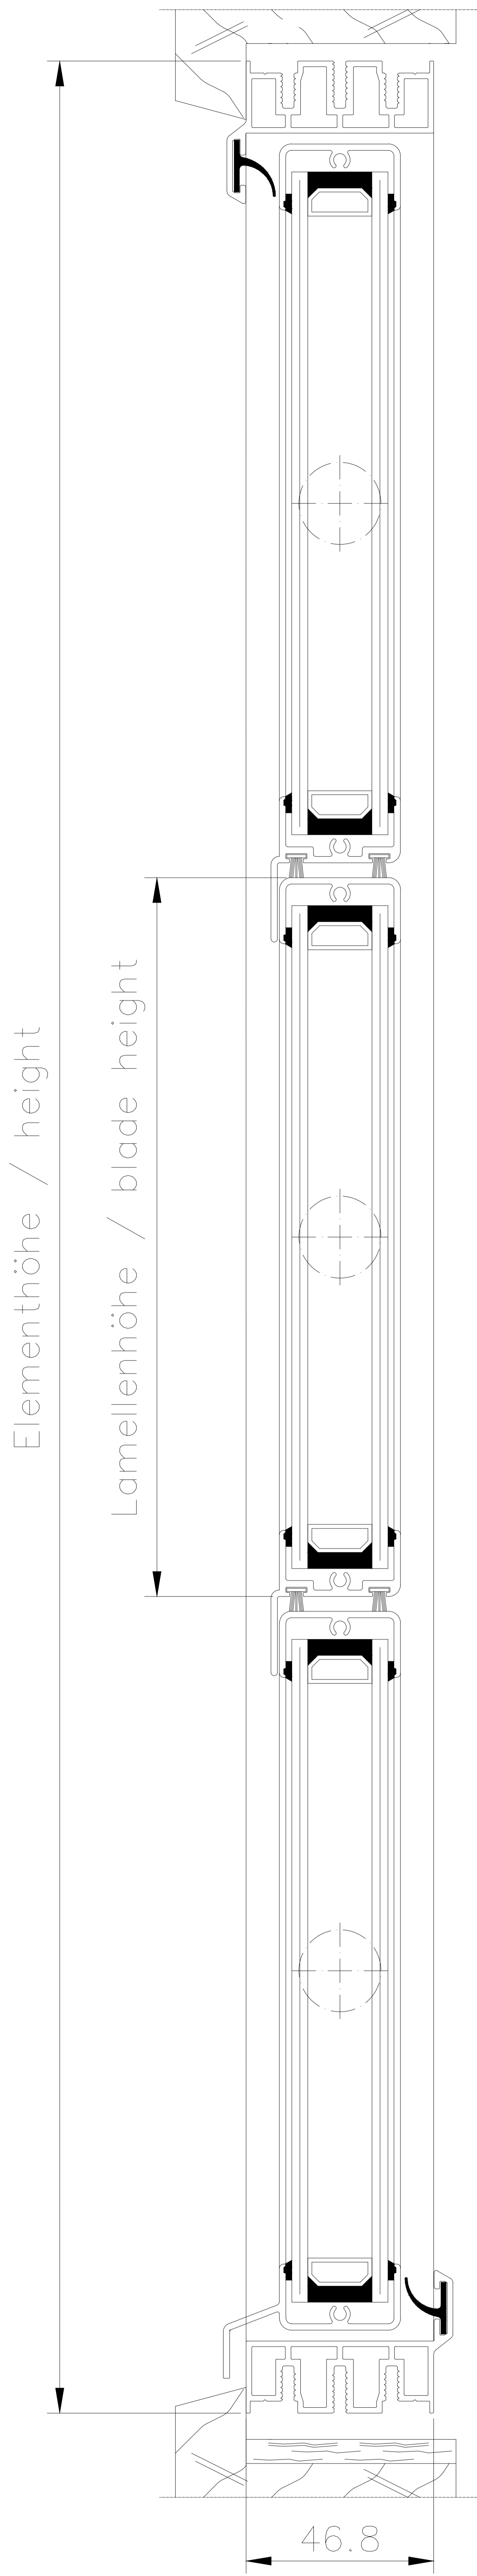

HAHN Lamellen		Hafenstraße 5-7 / D-63811 Stockstadt/Main Telefon +49 6027 4162-20 / Telefax +49 6027 4162-99 info@hahn-lamellenfenster.de / www.hahn-lamellenfenster.de		Maßstab: 1:1 (DIN A1)	Position:	Menge:	Blatt:
			Datum	Name			
			Berab.				
			Gepr.				
			Norm				
			Plan Nr.				
Pos.	Änderung	Datum	Name				

HAHN Lamellenfenster S9-IV
Einbau in Holzrahmen
Befestigung mit Holzschrauben

Diese Zeichnung ist Eigentum der Fa. HAHN Lamellenfenster GmbH. Jede Vervielfältigung, Vervielfältigung oder Mitteilung an Dritte Personen ist strafbar und wird gerichtlich verfolgt. (Urheberrechtsschutz, Gesetz gegen unlaut. Wettbewerb B.G.B.)

1 2 3 4 5 6 7