


1 2 3 4 5 6 7

A B C D E F G H I J

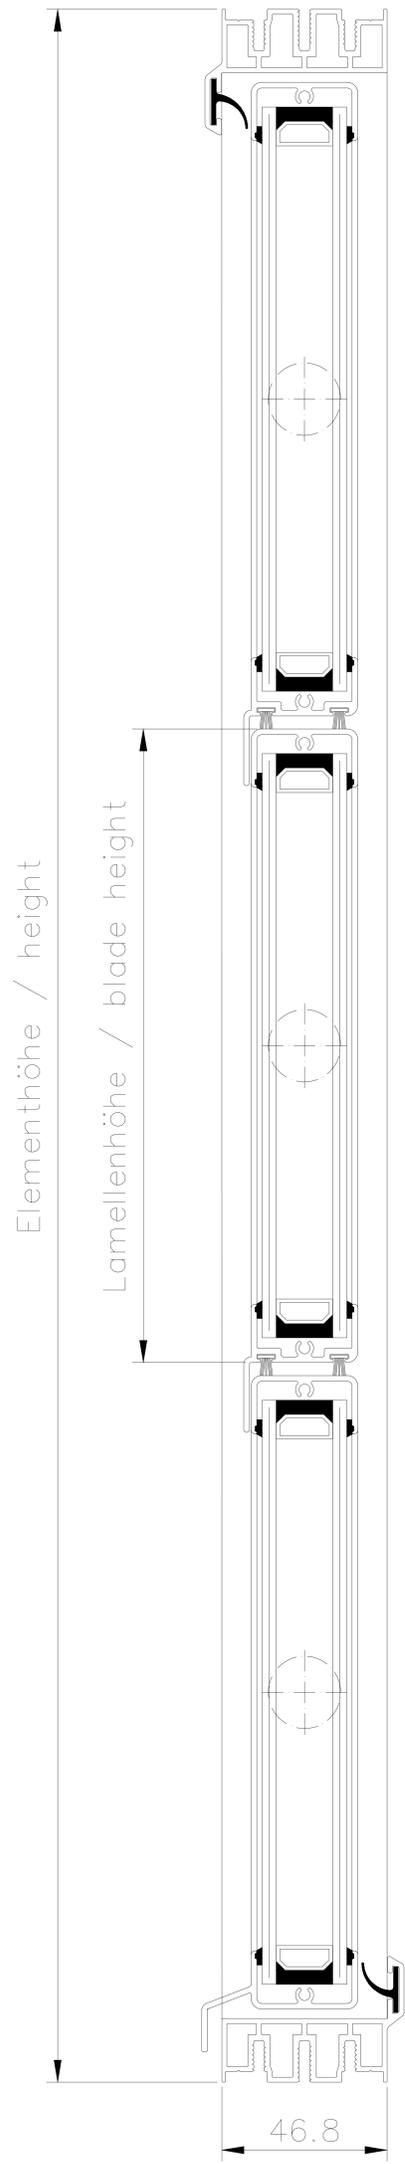

	Hahnstraße 5-7 / D-63811 Stockstadt/Main Telefon +49 6027 4162-20 / Telefax +49 6027 4162-99 info@hahn-lamellenfenster.de / www.hahn-lamellenfenster.de		Maßstab: 1:1 (DIN A1)	Position:	Menge:	Blatt:
	Datum		Name		HAHN Lamellenfenster S9-iV mit Standardrahmen	
	Berab.		Gepr.		Norm	
	Plan Nr.		Datum		Name	
	Pos. Änderung		Datum		Name	

Diese Zeichnung ist Eigentum der Fa. HAHN Lamellenfenster GmbH. Jede Vervielfältigung, Vervielfältigung oder Mitteilung an Dritte Personen ist strafbar und wird gerichtlich verfolgt. (Urheberrechtsschutz, Gesetz gegen unlaut. Wettbewerb B.G.B.)

1 2 3 4 5 6 7