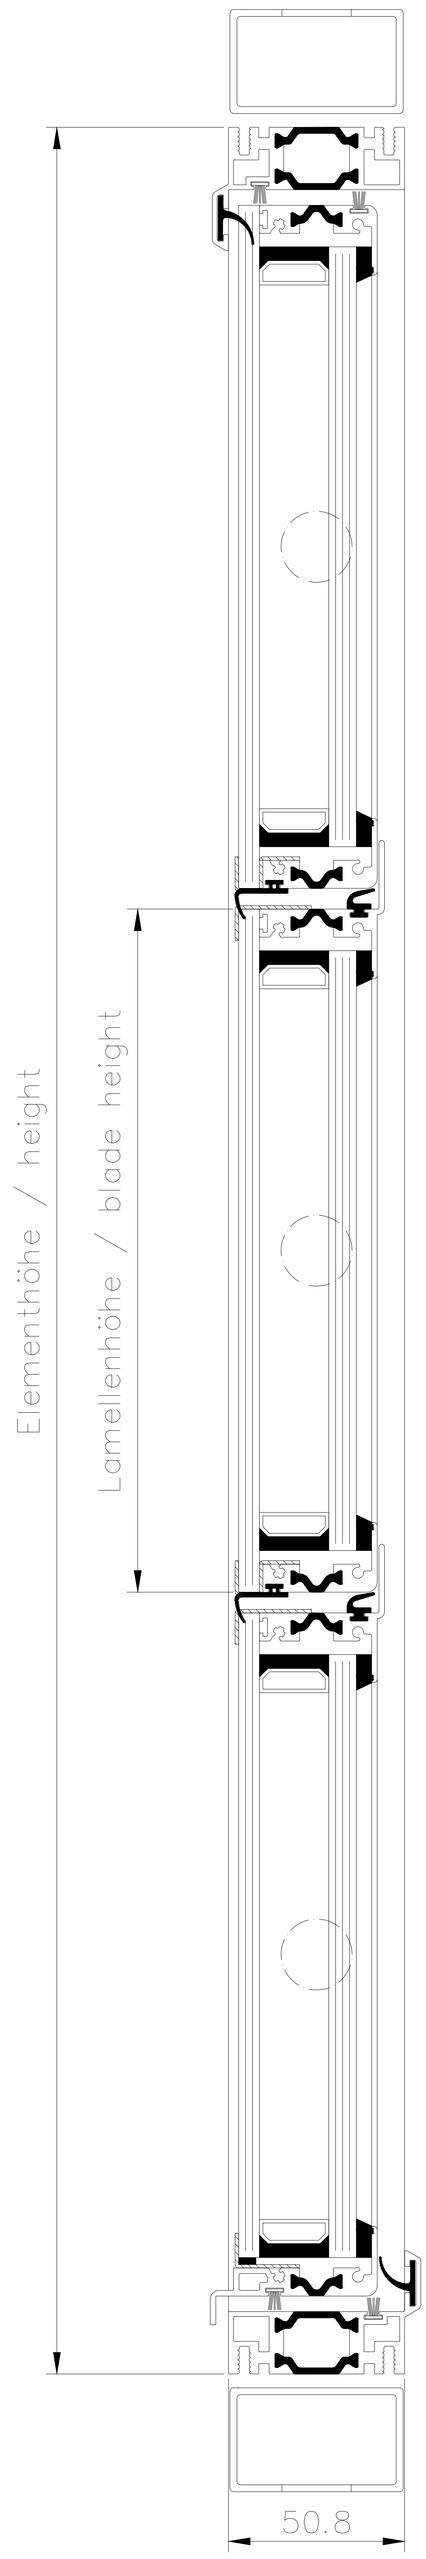

Für 34er Glas
mit 6er Glas Außen /
For 34mm glazing,
6mm outer pane

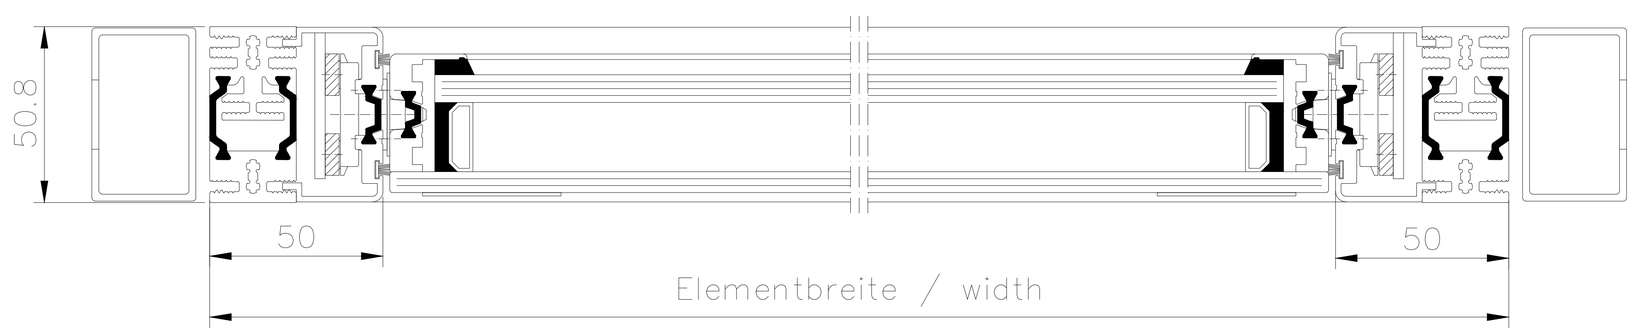

HAHN Lamellen
Hafenstraße 5 - 7 / D-63811 Stockstadt/Main
Telefon +49 6027 4162-20 / Telefax +49 6027 4162-99
info@hahn-lamellenfenster.de / www.hahn-lamellenfenster.de

Pos.	Änderung	Datum	Name

	Datum	Name
Berab.		
Gepr.		
Norm		
Plan Nr.		

Maßstab:	Position:	Menge:	Blatt:

HAHN Lamellenfenster S9-iVt-05 GG
Einbau in bauseitige
Stahl-Rechteckrohre, Befestigung mit
Blechschrauben

Diese Zeichnung ist Eigentum der Fa. Hahn Lamellenfenster GmbH. Jede Vervielfältigung, Verwertung oder Mitteilung an Dritte Personen ist strafbar und wird gerichtlich verfolgt. (Urheberrechtsschutz, Gesetz gegen unlaut. Wettbewerb B.G.B.)