



1 2 3 4 5 6 7

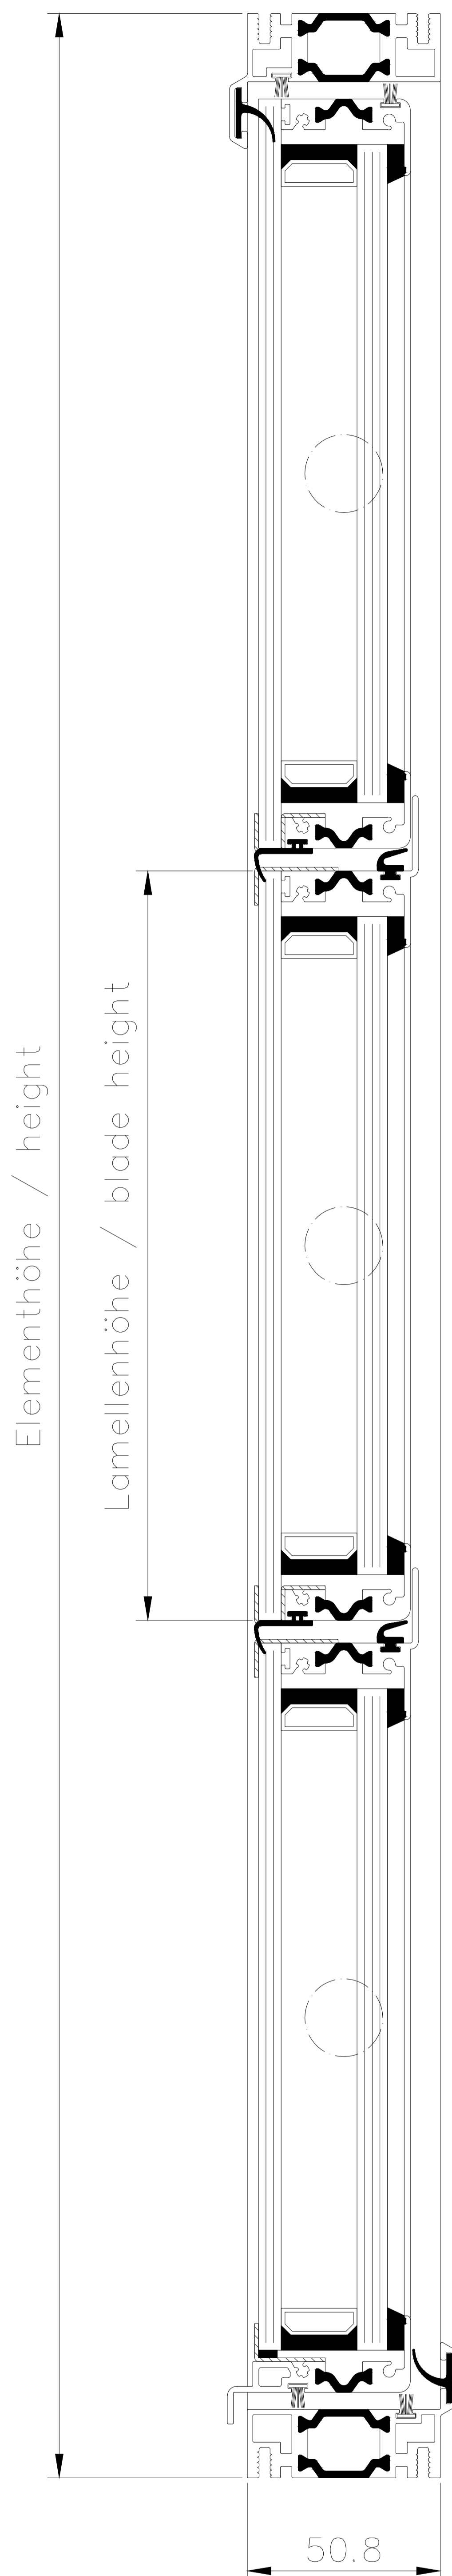

Für 34er Glas
mit 6er Glas Außen /
For 34mm glazing,
6mm outer pane

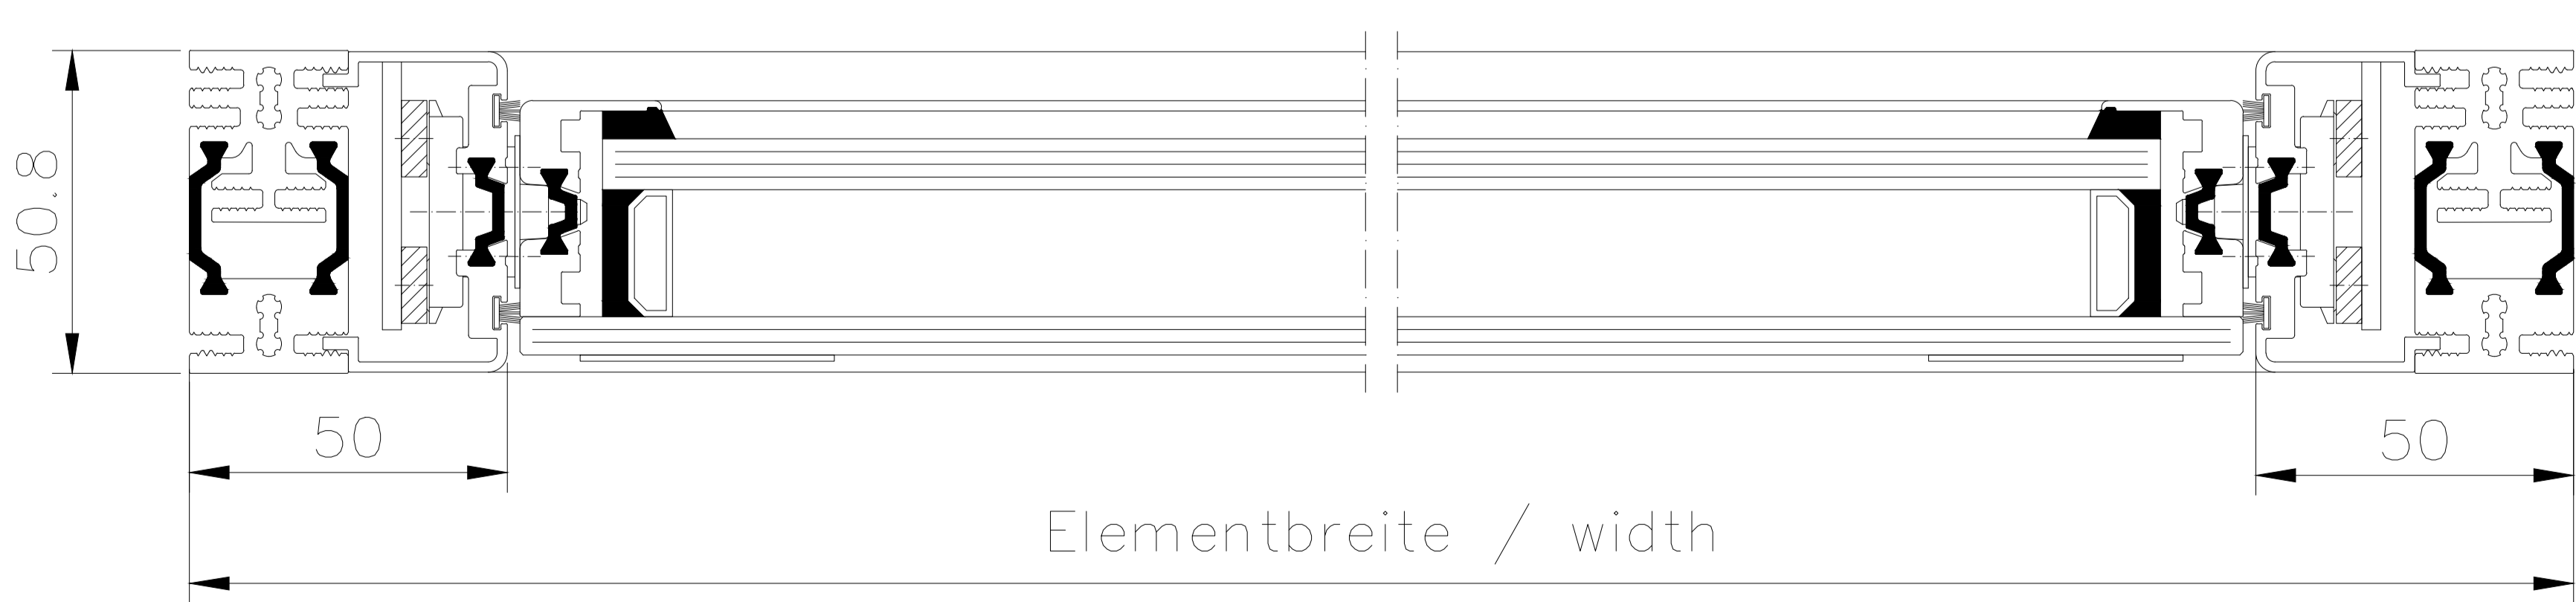

		Hafenstraße 5 - 7 D-63811 Stockstadt/Main Telefon +49 6027 4162-20 / Telefax +49 6027 4162-99 info@hahn-lamellenfenster.de www.hahn-lamellenfenster.de		Maßstab:	Position:	Menge:	Blatt:
				HAHN Lamellenfenster S9-ivT-05 GG mit Standardrahmen			
				<small>Diese Zeichnung ist Eigentum der Fa. Hahn Lamellenfenster GmbH. Jede Vervielfältigung, Vervielfältigung oder Mitteilung an Dritte Personen ist strafbar und wird gerichtlich verfolgt. (Urheberrechtsschutz, Gesetz gegen unlaut. Wettbewerb B.G.B.)</small>			
Pos. Änderung	Datum	Name					

1 2 3 4 5 6 7