
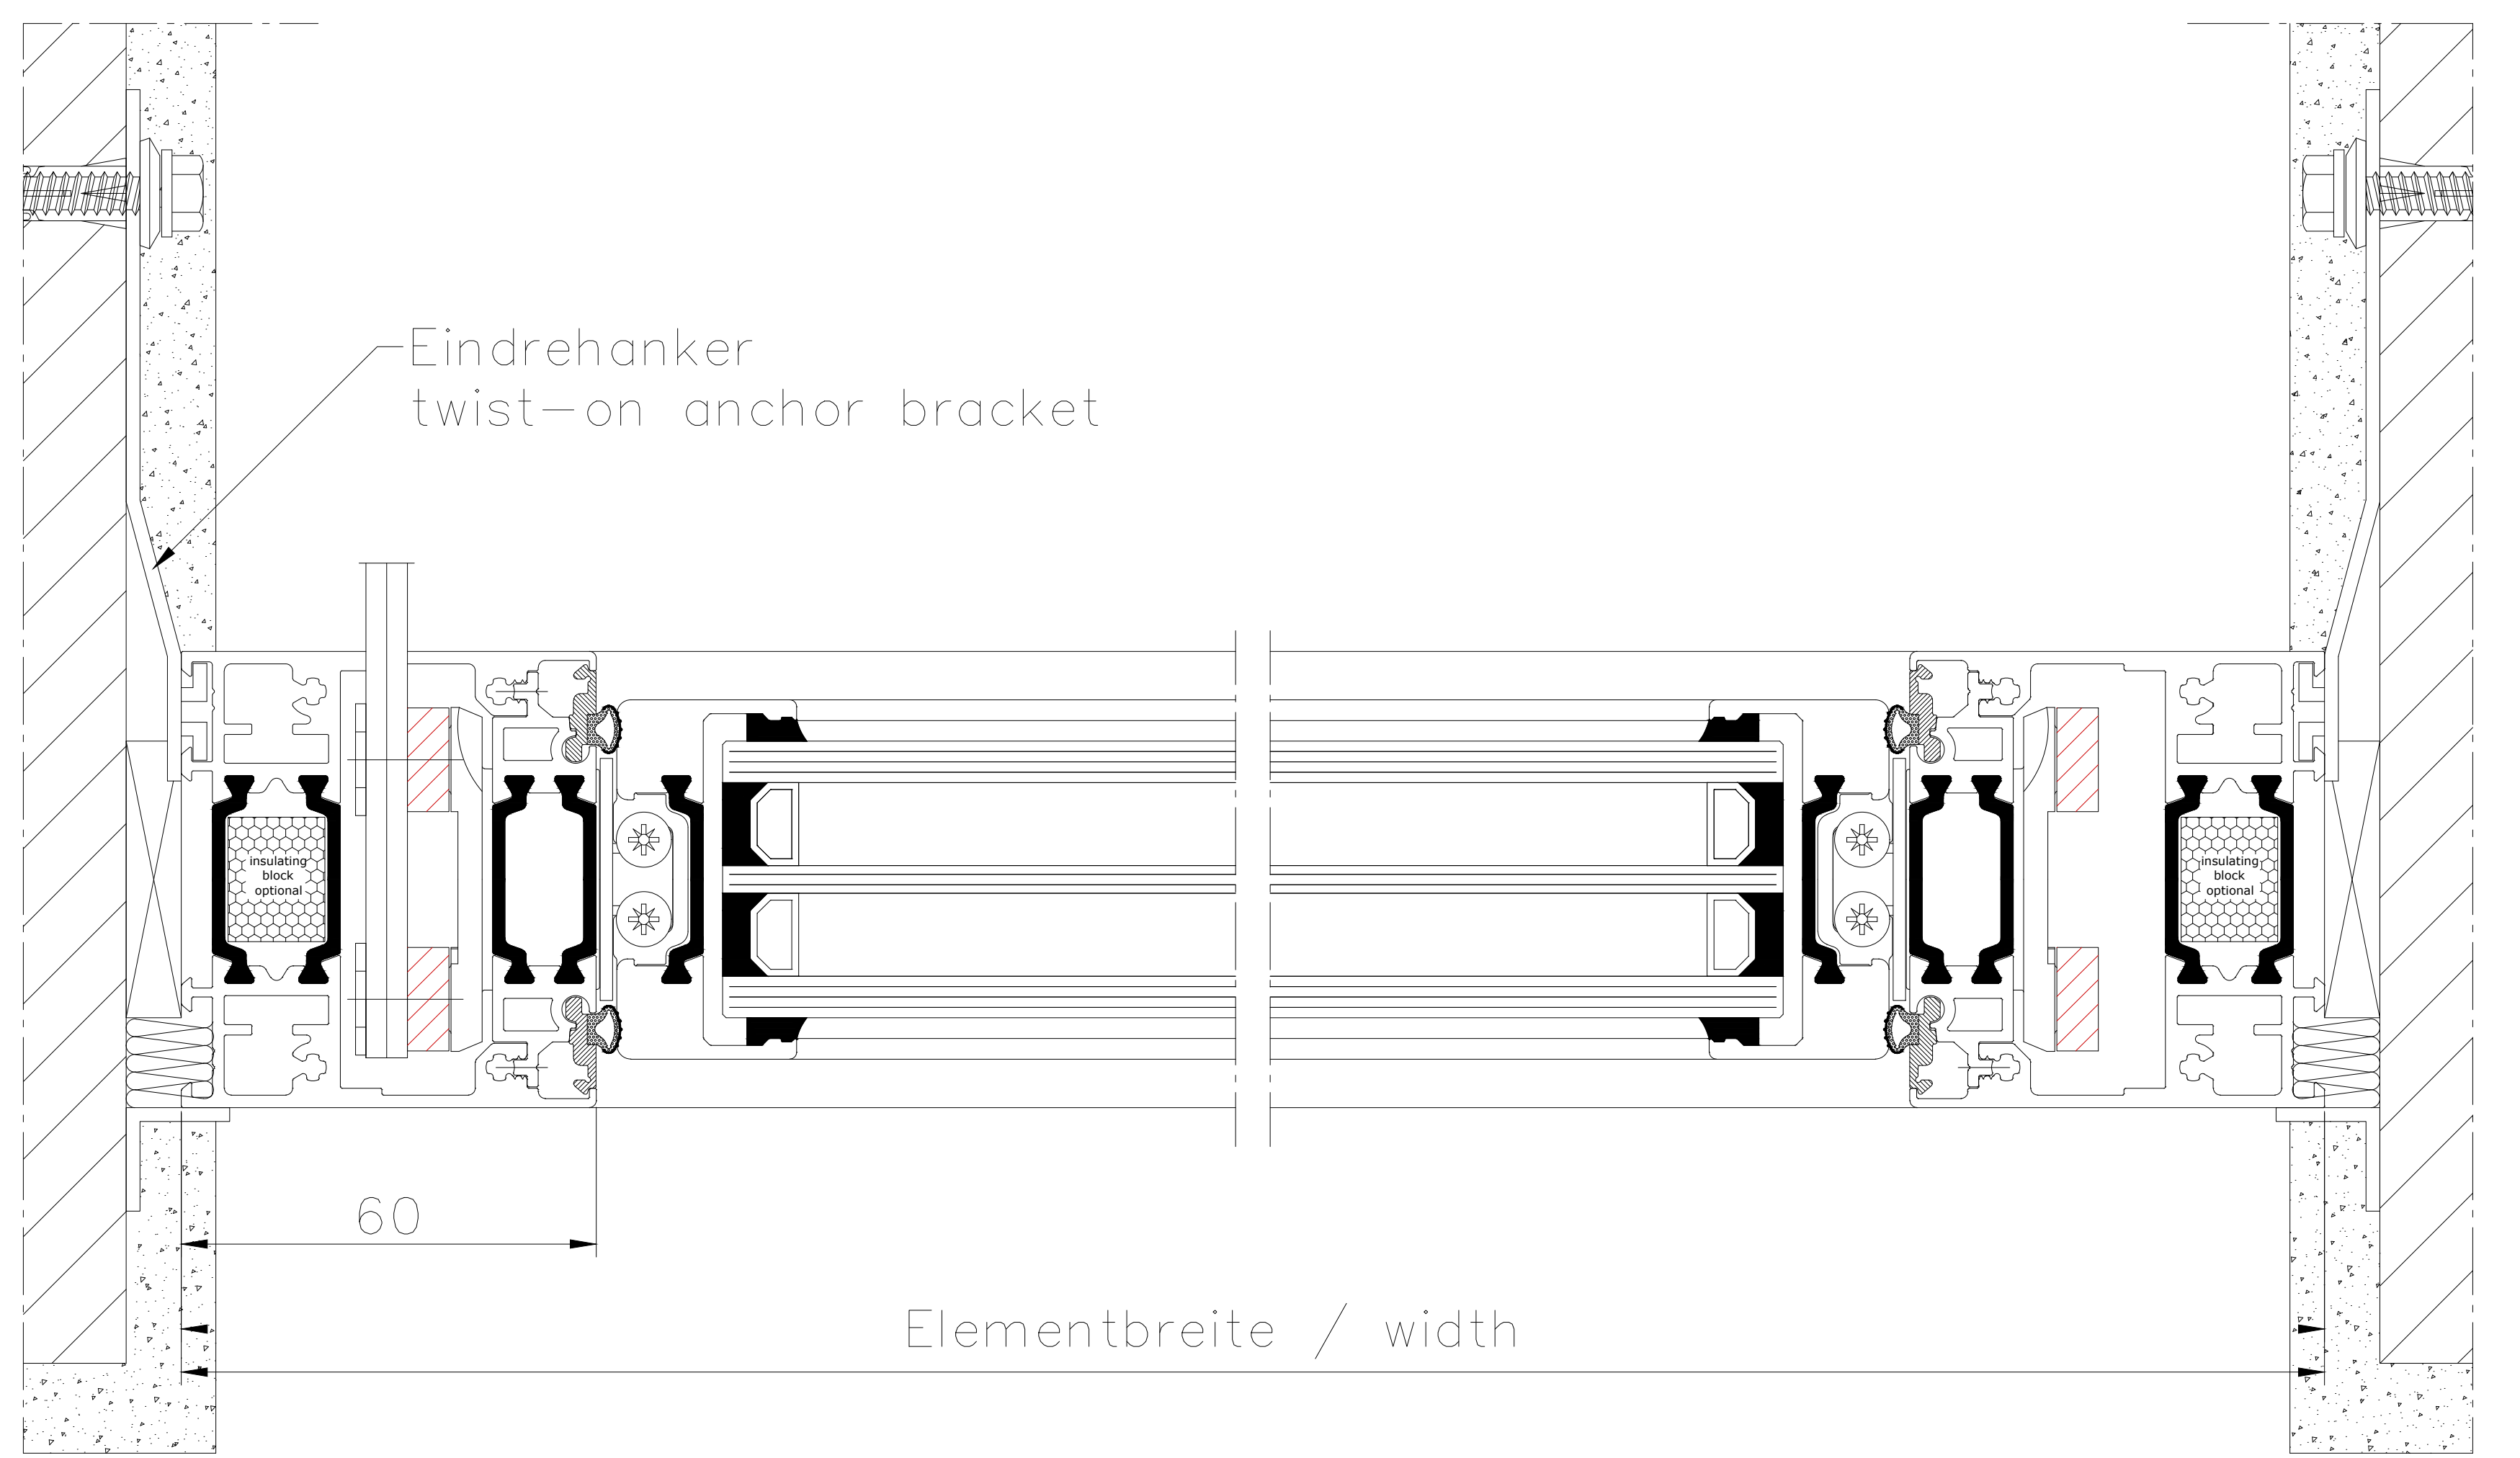


1 2 3 4 5 6 7

A B C D E F G H I J

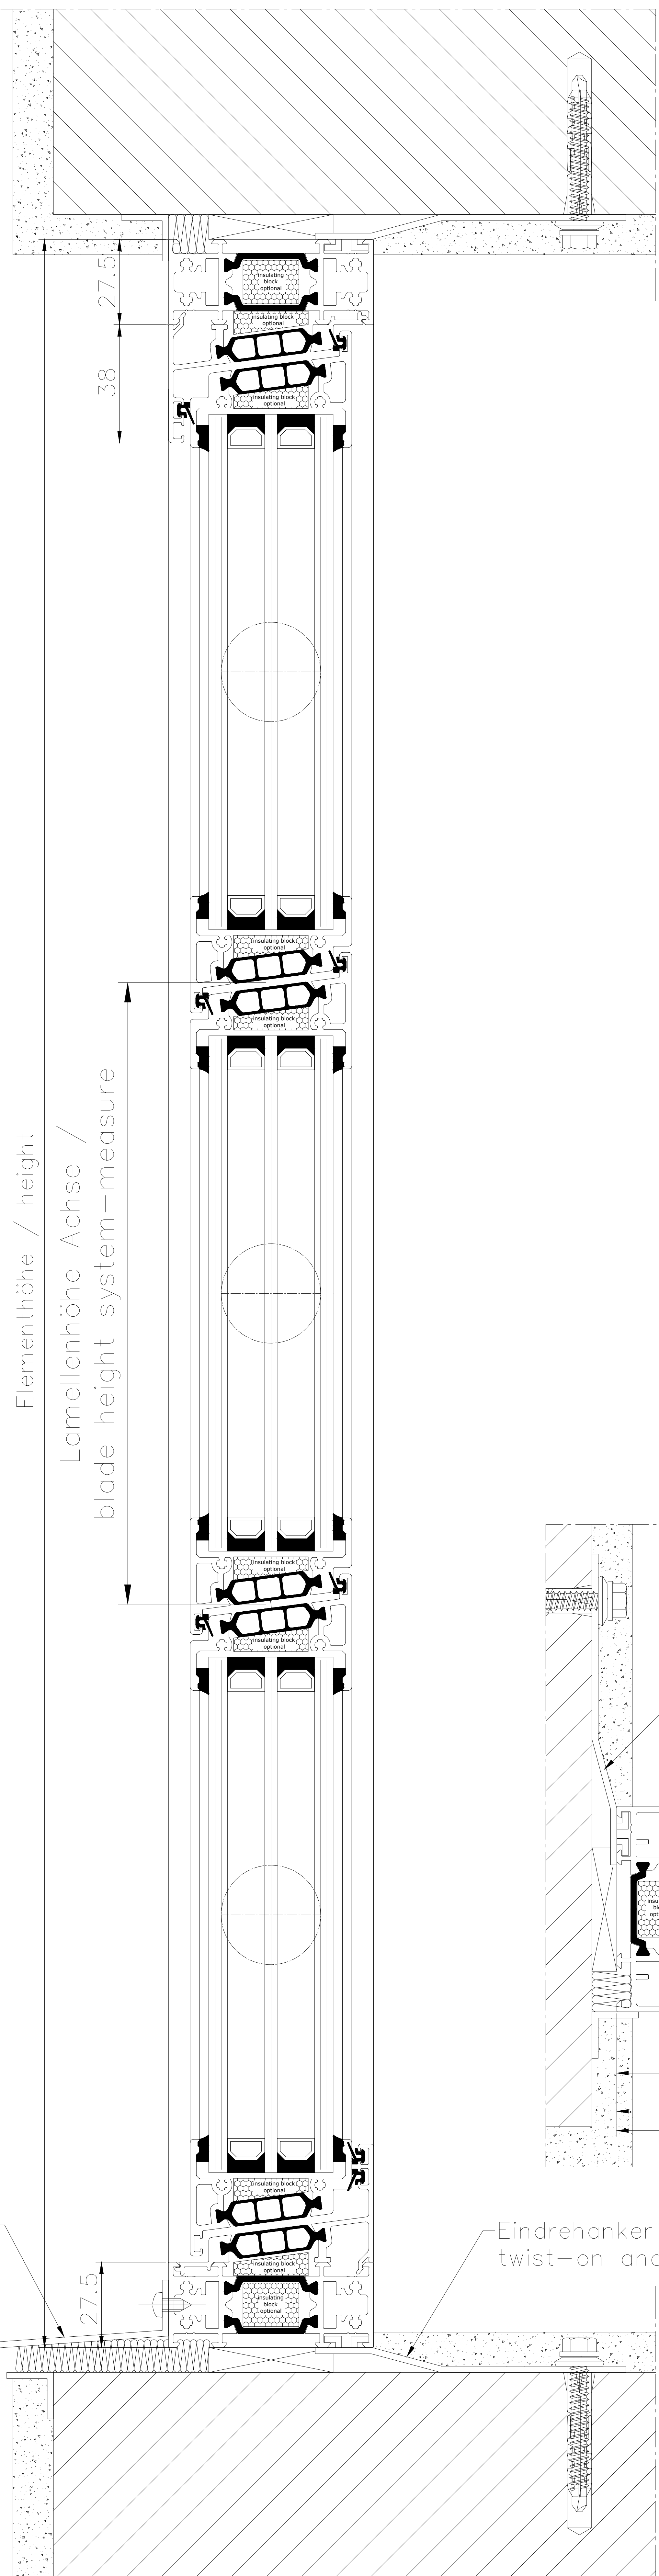

	Hafenstraße 5-7 / D-63811 Stockstadt/Main Telefon +49 6027 4162-20 / Telefax +49 6027 4162-99 info@hahn-lamellenfenster.de / www.hahn-lamellenfenster.de		Maßstab:	Position:	Menge:	Blatt:
	Datum Name Berab. Gepr. Norm Plan Nr.	HAHN Lamellenfenster Tairmo Einbau im Mauerwerk und Putz, Befestigung mit Bankeisen				
Pos. Änderung	Datum	Name	<small>Diese Zeichnung ist Eigentum der Fa. HAHN Lamellenfenster GmbH. Jede Vervielfältigung, Verwertung oder Mitteilung an Dritte Personen ist strafbar und wird gerichtlich verfolgt. (Urheberrechtsschutz, Gesetz gegen unlaut. Wettbewerb B.G.B.)</small>			
5			6	7		