
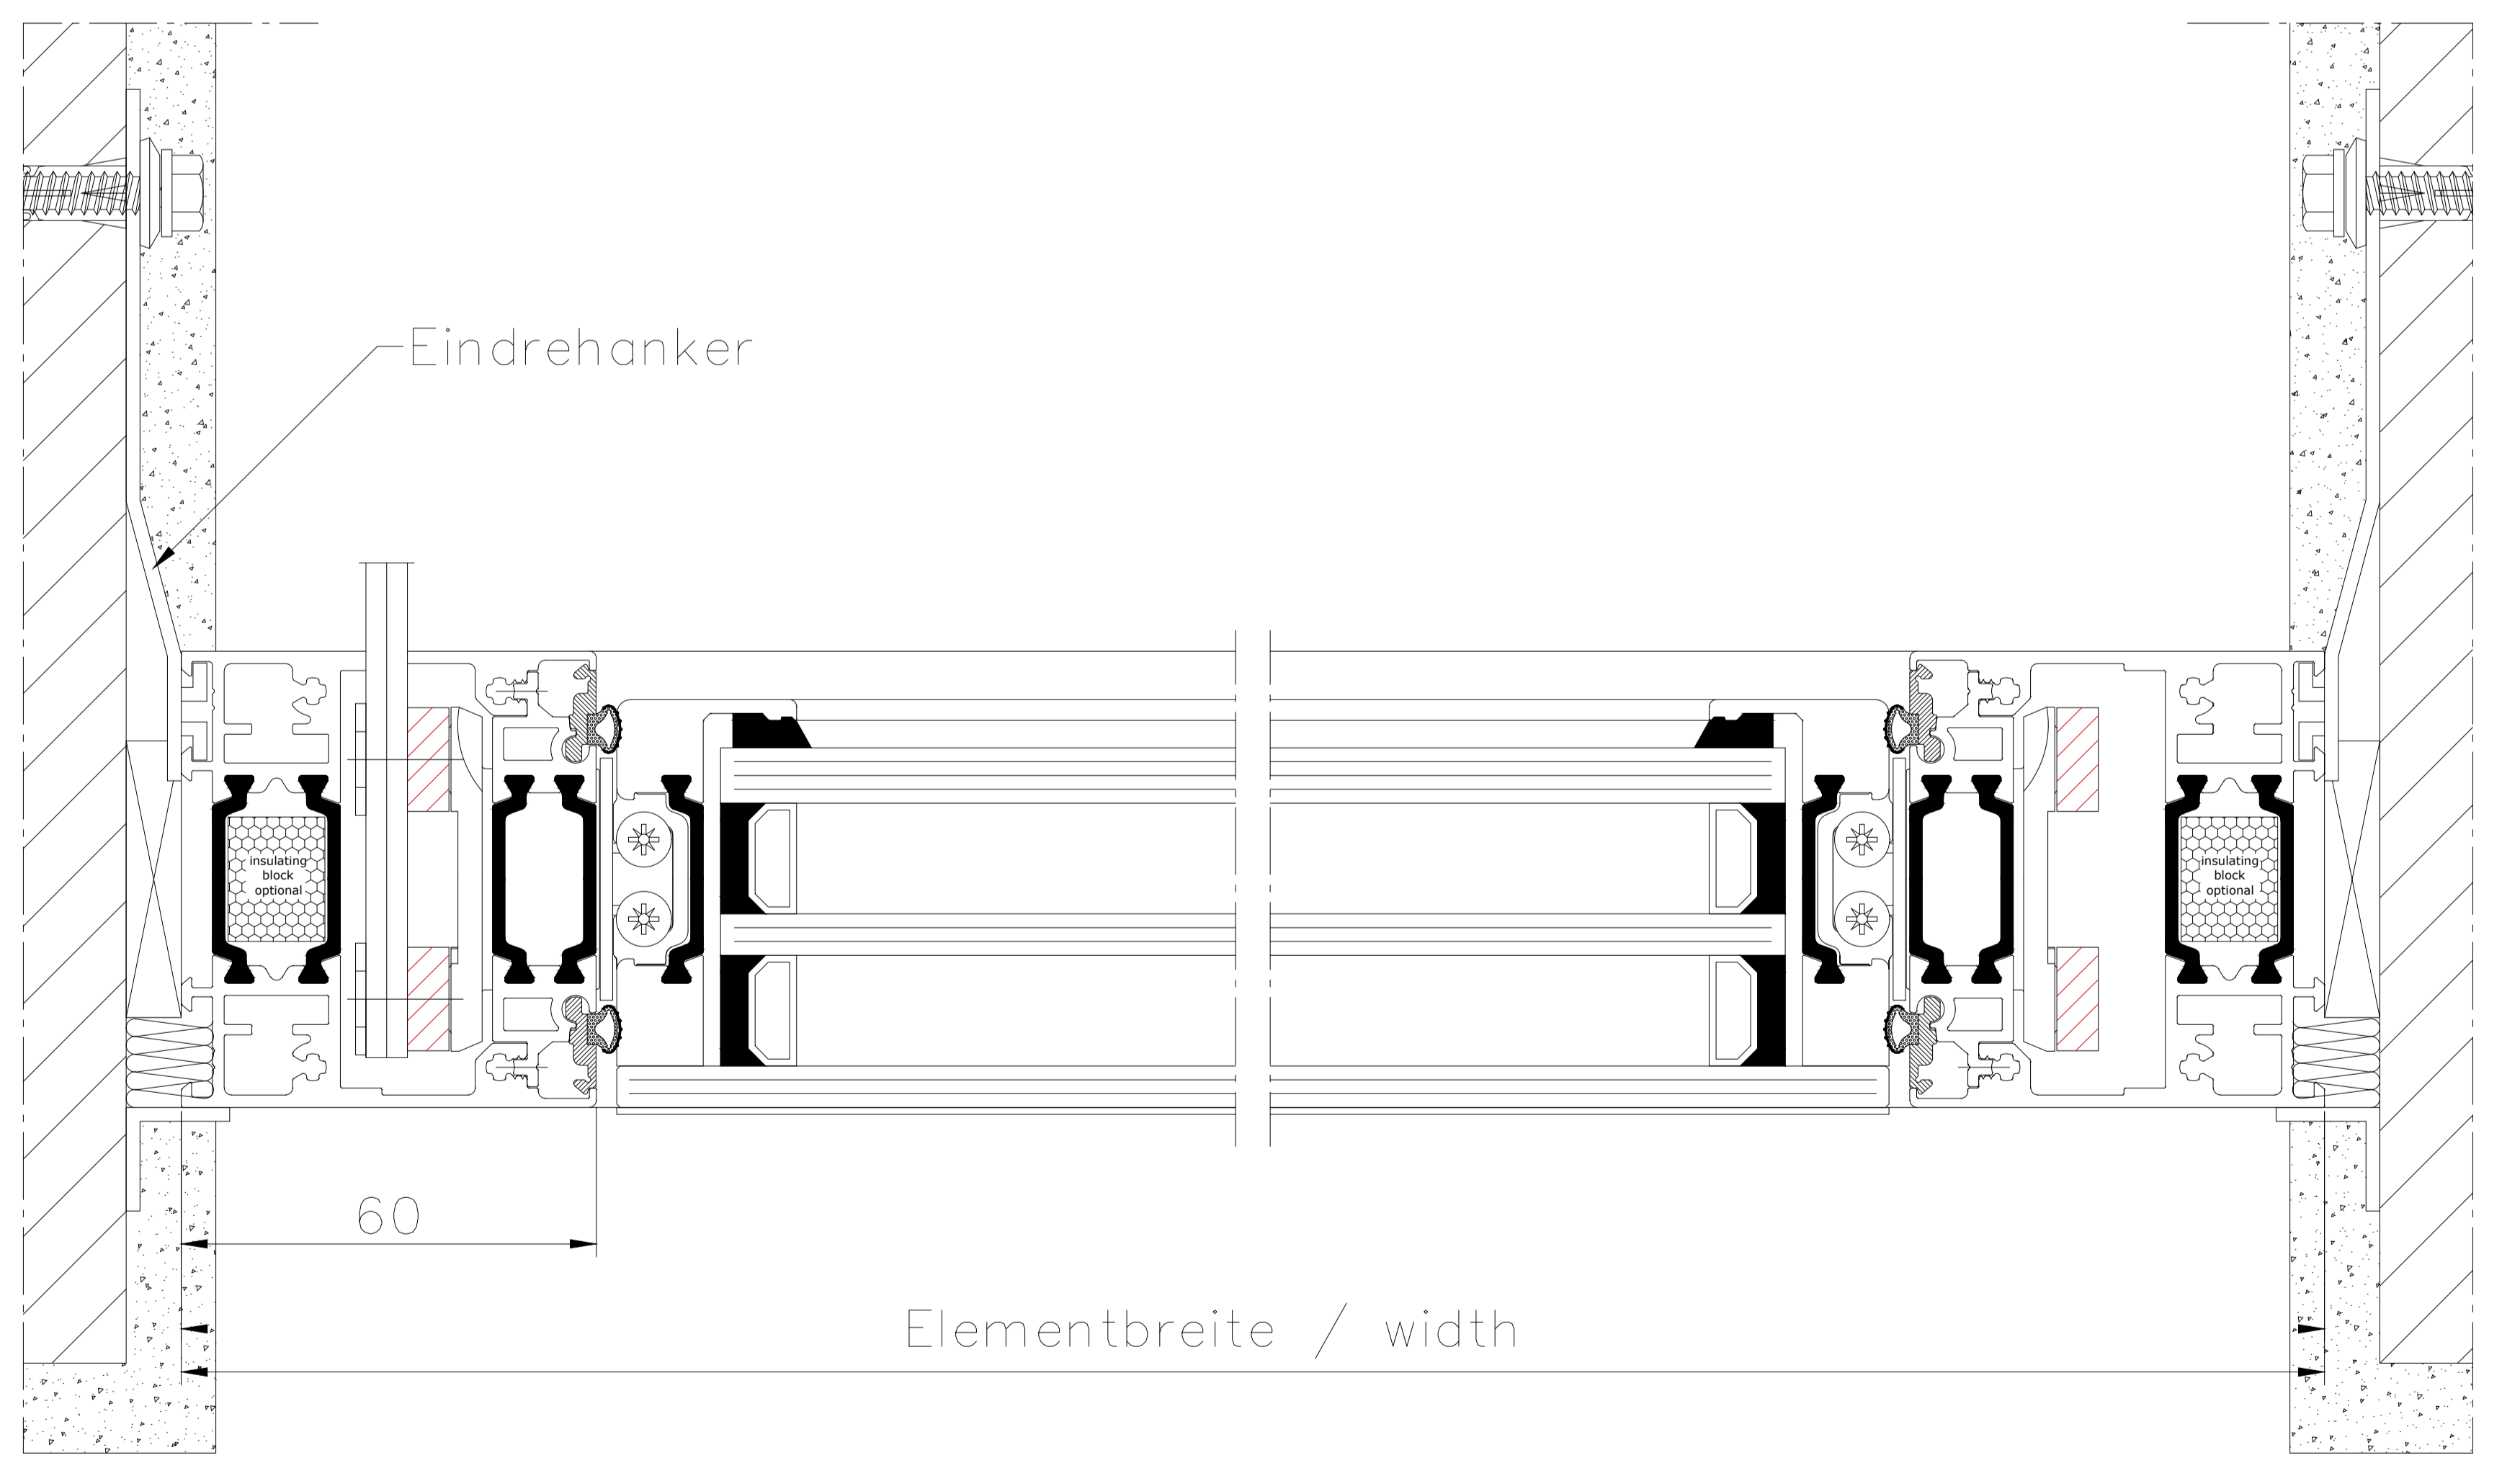


1 2 3 4 5 6 7

A B C D E F G H I J

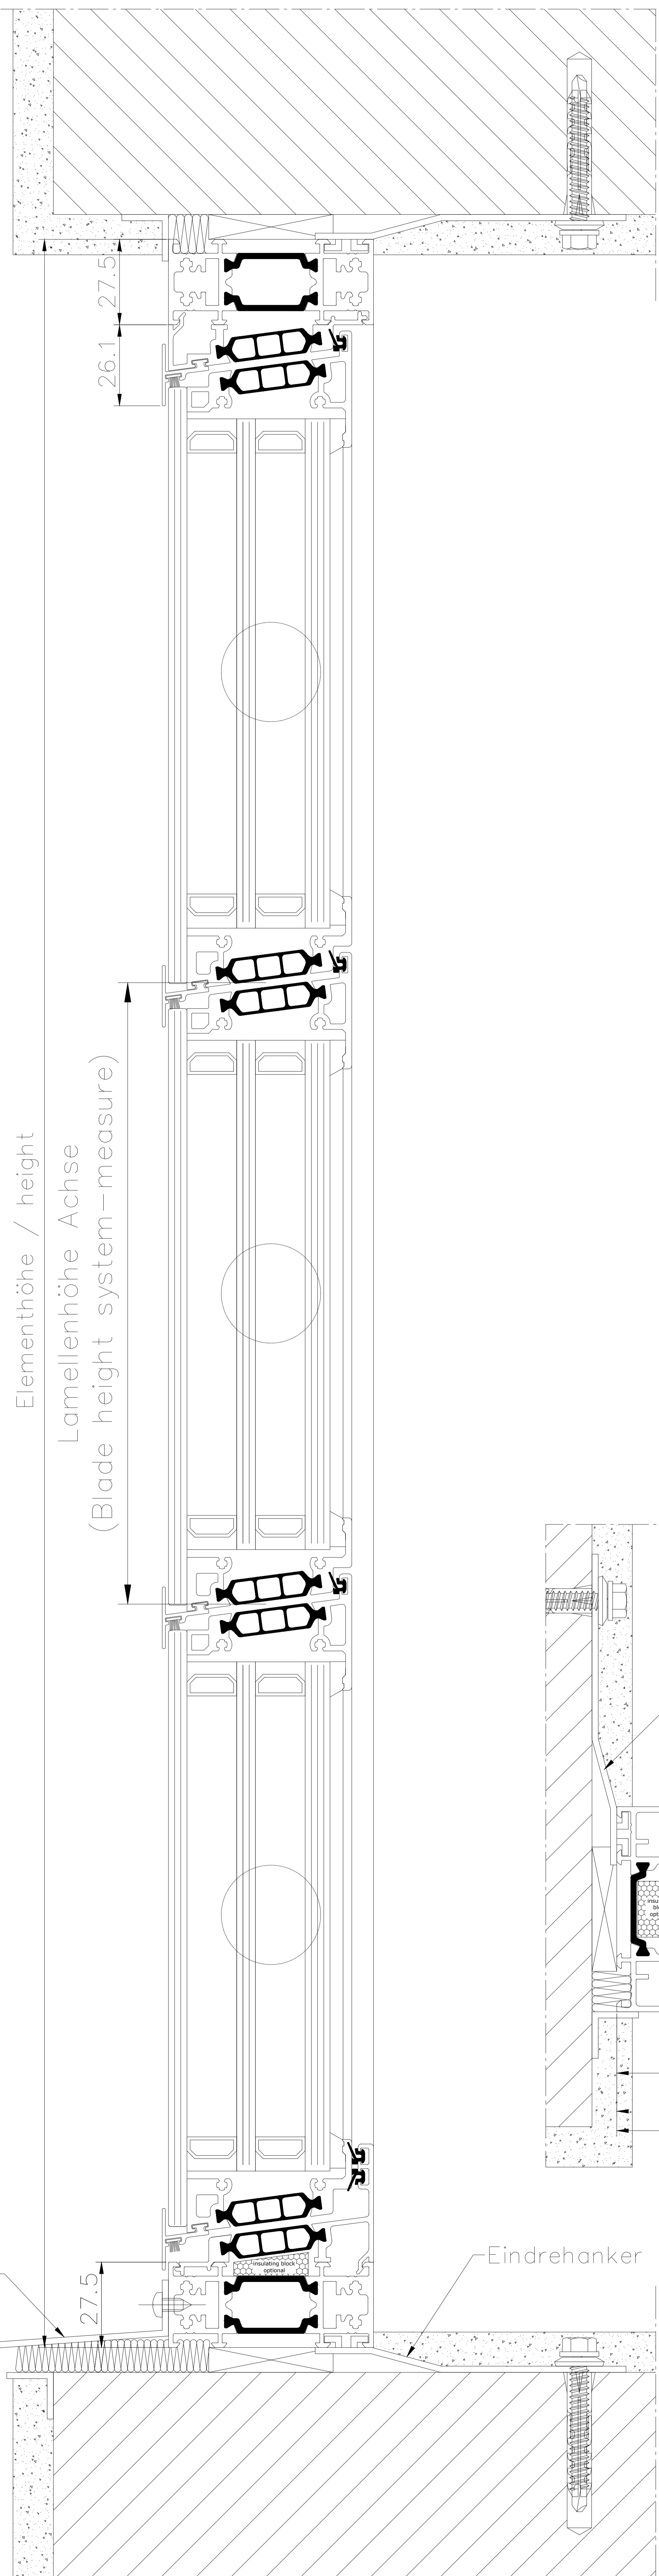

	Hafenstraße 5-7 / D-63811 Stockstadt/Main Telefon +49 6027 4162-20 / Telefax +49 6027 4162-99 info@hahn-lamellenfenster.de / www.hahn-lamellenfenster.de		Maßstab:	Position:	Menge:	Blatt:
		Datum	Name	<b>HAHN Lamellenfenster</b> <b>Tairmo Ganzglas</b> <b>Einbau im Mauerwerk und Putz,</b> <b>Befestigung mit Bankeisen</b> <small>Diese Zeichnung ist Eigentum der Fa. Hahn Lamellenfenster GmbH. Jede Vervielfältigung, Verwertung oder Mitteilung an Dritte Personen ist strafbar und wird gerichtlich verfolgt. (Urheberrechtsschutz, Gesetz gegen unlaut. Wettbewerb B.G.B.)</small>		
	Berab.					
	Gepr.					
	Norm					
Plan Nr.						
Pos.   Änderung	Datum	Name				

1 2 3 4 5 6 7