

1

2

3

4

5

6

7

8

9

10

A

B

C

D

E

F

G

H

I

J

K

L

M

N

O

A

B

C

D

E

F

G

H

I

J



K

L



M

N

O

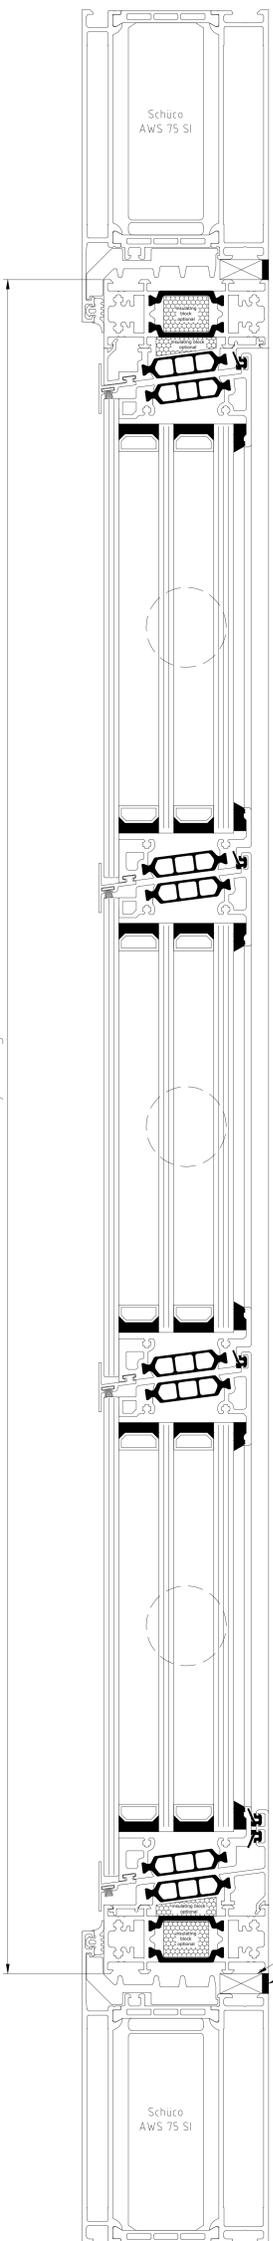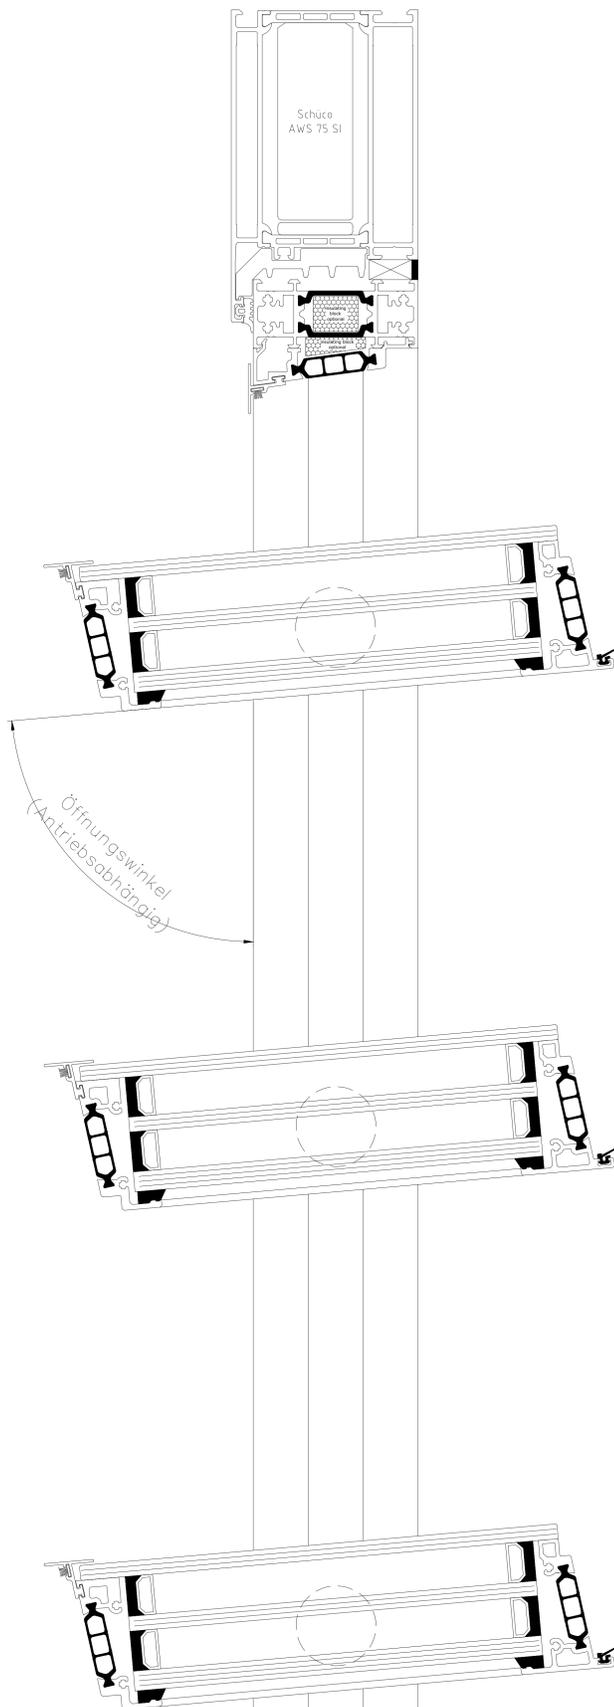

  = Profil-Dämmkernfüllung optional / profile insulating block optional

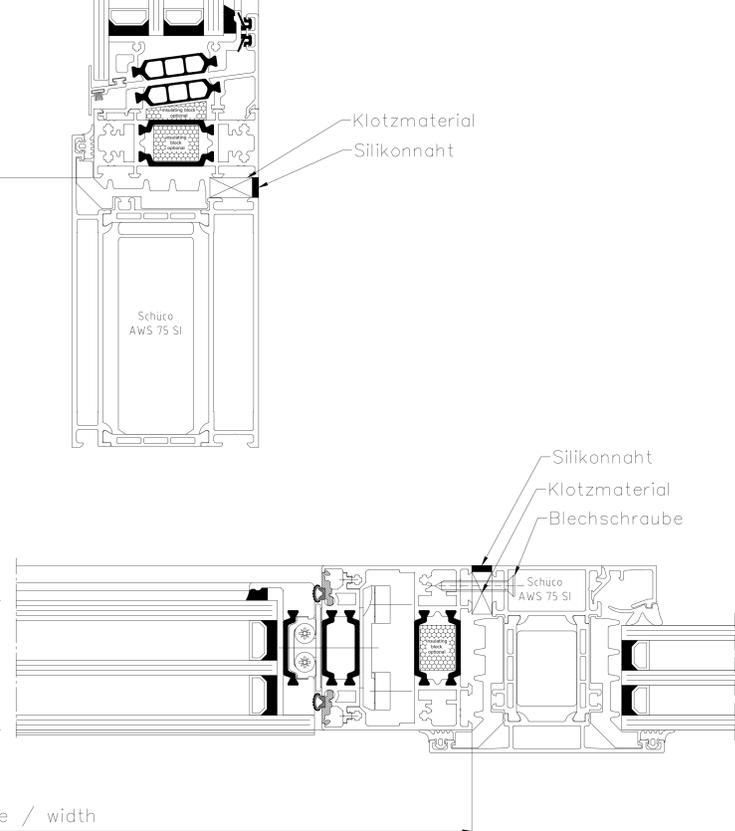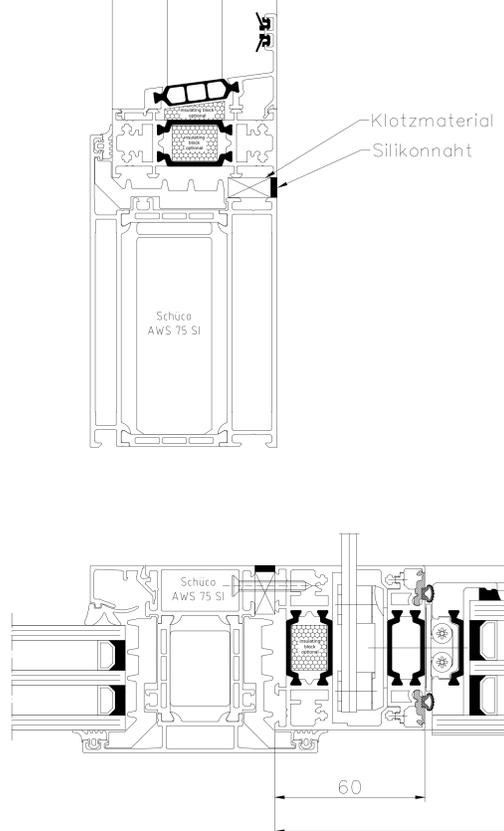

Elementbreite / width

HAHN Lamellen		Informations: 1-72 0 887 8888888888 Telefon: +49 41 42 21 71 1000 E-Mail: info@hahn-lamellen.de		Maßstab: 1:1 (B/A)	Position:	Menge:	Blatt:
Beleg:	Datum:	Name:	HAHN-Lamellenfenster Taimo-GG				
Gepr.:	Einbauvorschlag in Fensterprofilsystem						
Name:	(am Beispiel Schüco AWS 75 SI)						
Plan Nr.:	Diese Zeichnung ist Eigentum der HAHN Lamellenfenster GmbH. Jede Vervielfältigung, Verbreitung oder Nutzung an Dritte ist ohne schriftliche Genehmigung der HAHN Lamellenfenster GmbH. Verstoß ist strafbar.						
Dr. Änderung:	Datum:	Name:					