
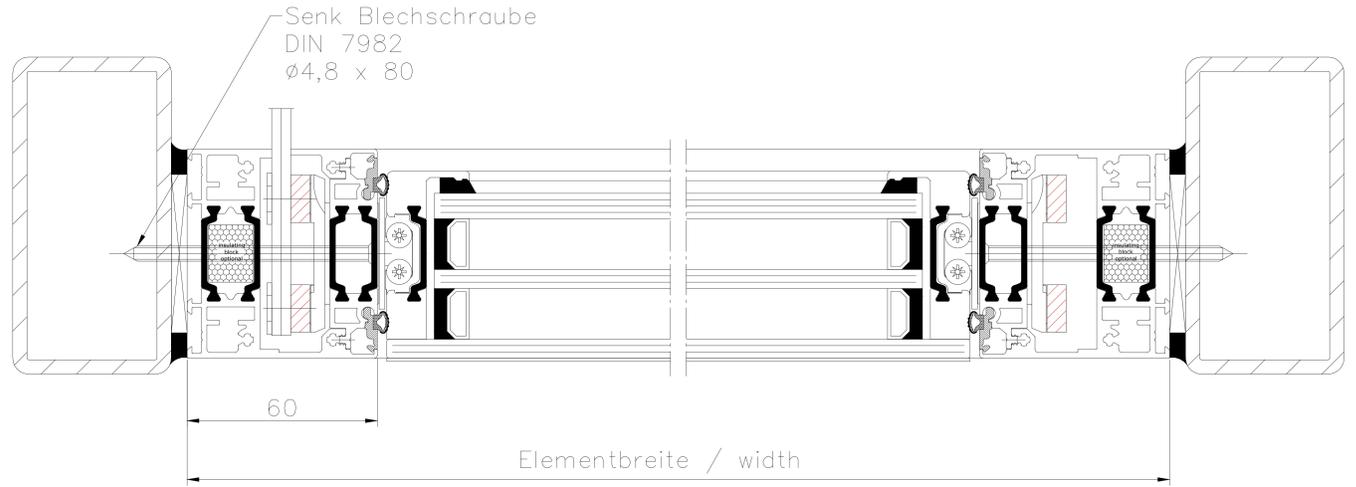


1 2 3 4 5 6 7

A
B
C
D
E
F
G
H
I
J

A
B
C
D
E
F
G
H
I
J

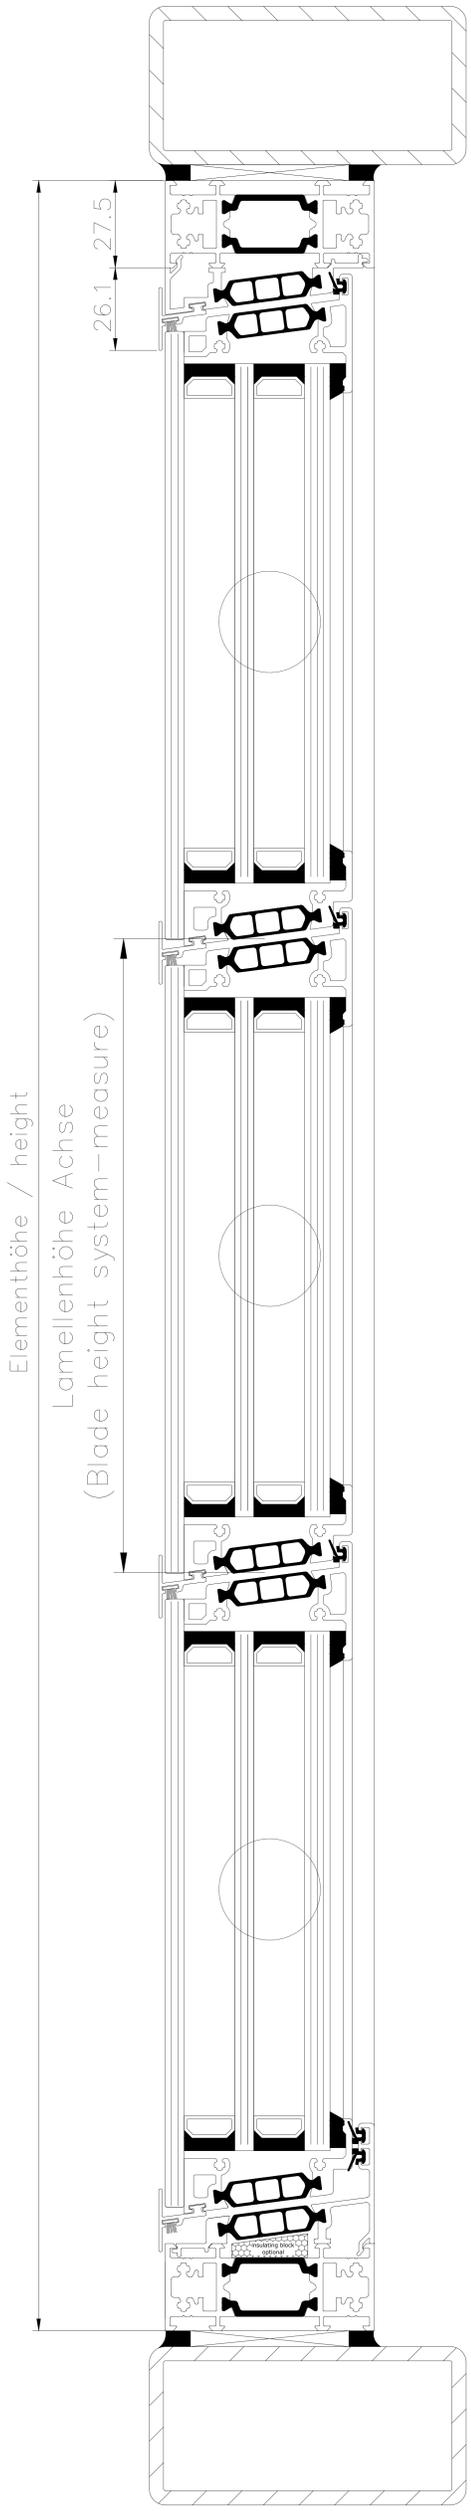

		Hafenstraße 5-7 / D-63811 Stockstadt/Main Telefon +49 6027 4162-20 / Telefax +49 6027 4162-99 info@hahn-lamellenfenster.de / www.hahn-lamellenfenster.de		Maßstab:	Position:	Menge:	Blatt:
Datum Name		Berab. Gepr. Norm Plan Nr.		HAHN Lamellenfenster Tairmo Ganzglas, Einbau in bauseitige Stahl-Rechteckrohre, Befestigung mit Blechschraben			
Pos. Änderung		Datum Name		Diese Zeichnung ist Eigentum der Fa. Hahn Lamellenfenster GmbH. Jede Vervielfältigung, Verwertung oder Mitteilung an Dritte Personen ist strafbar und wird gerichtlich verfolgt. (Urheberrechtsschutz, Gesetz gegen unlaut. Wettbewerb B.G.B.)			
5		6		7			