
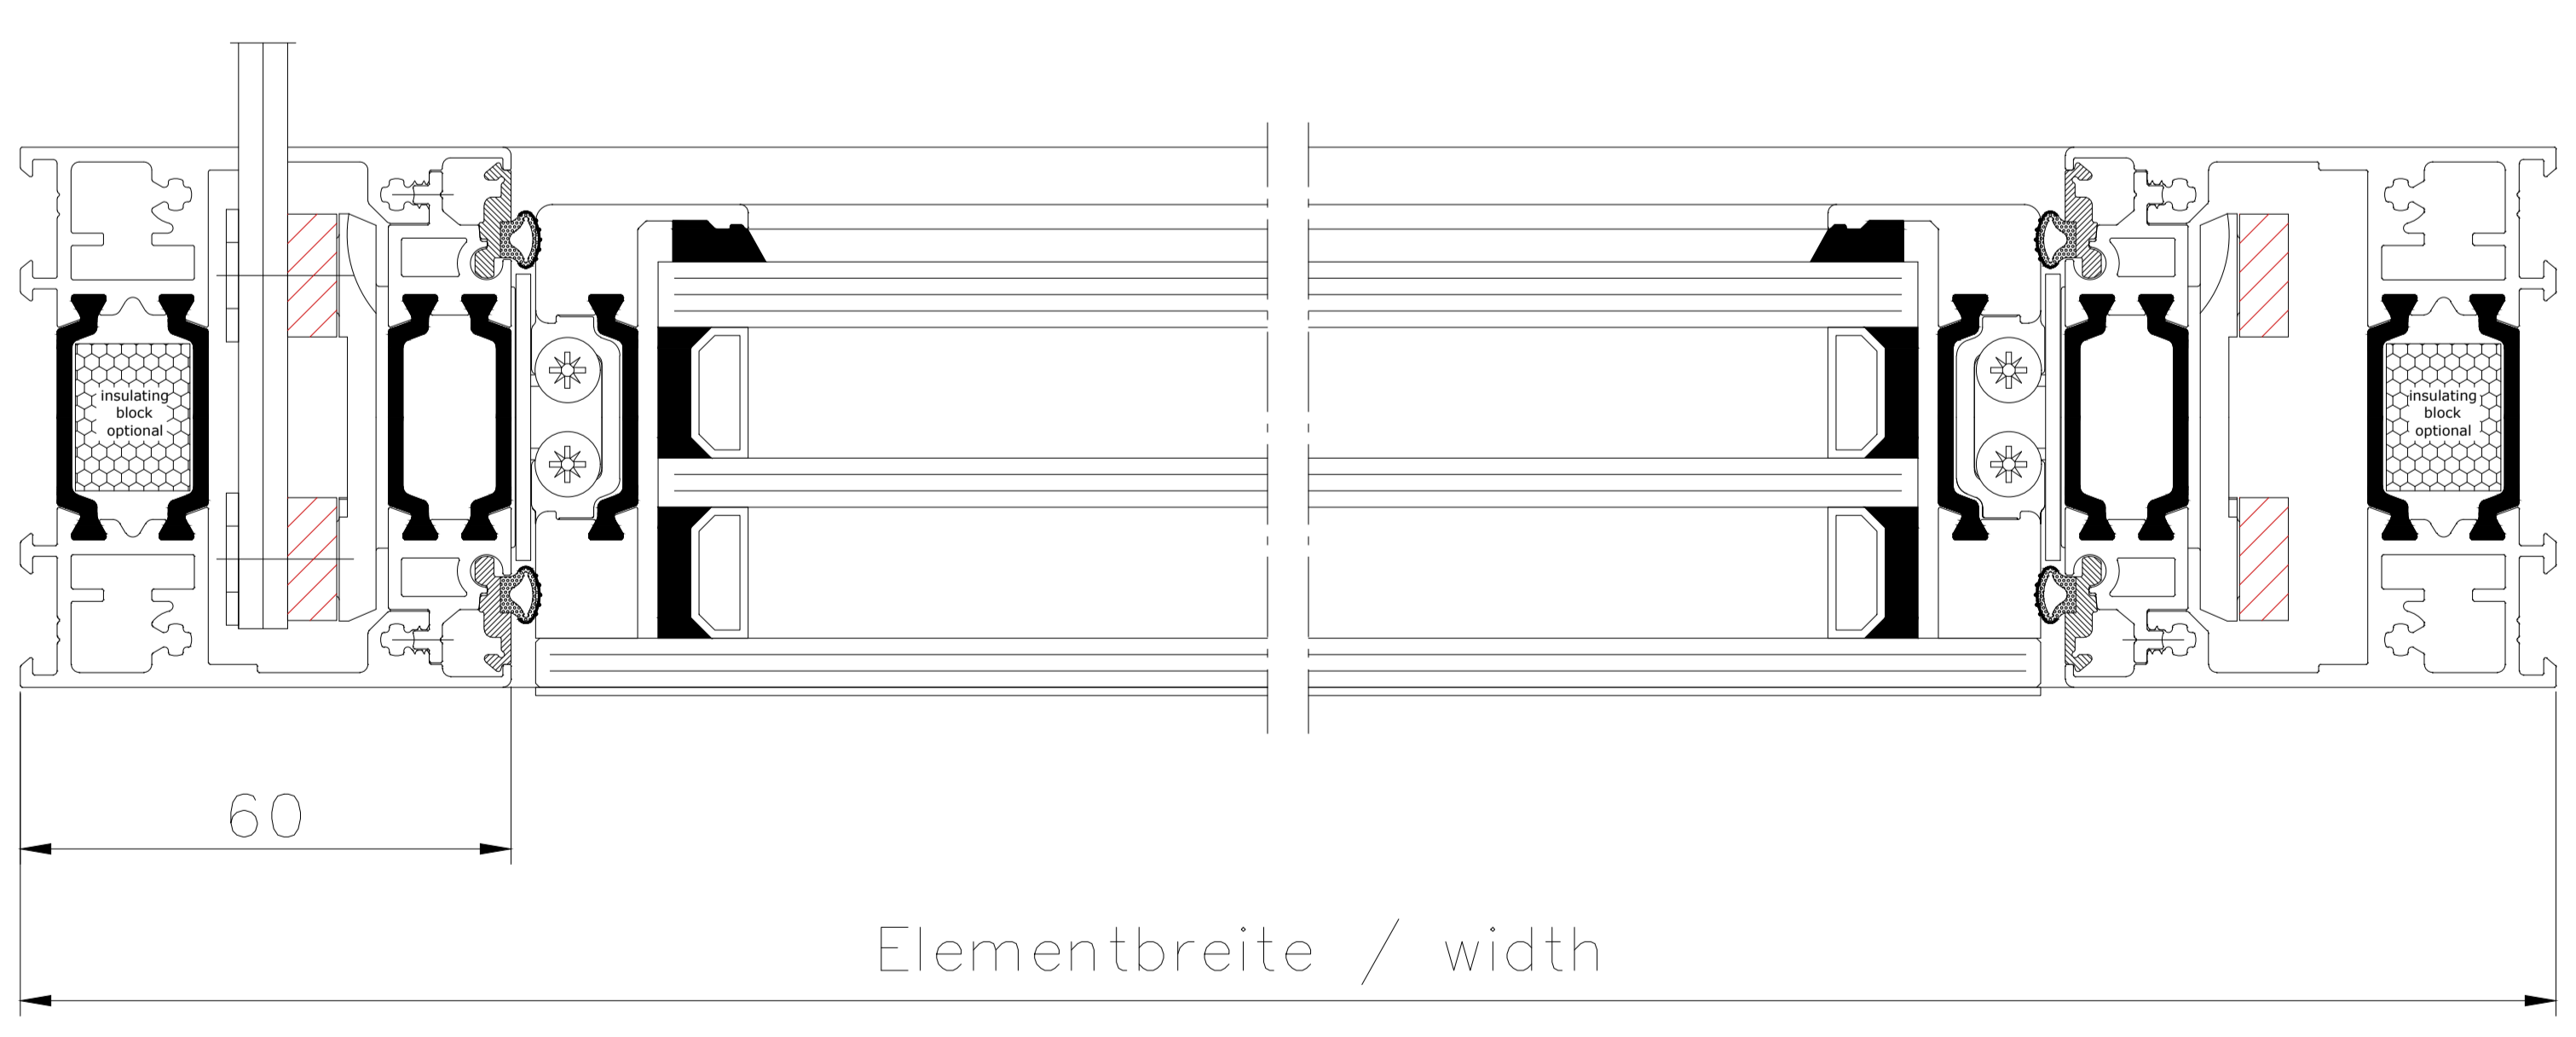


1 2 3 4 5 6 7

A B C D E F G H I J

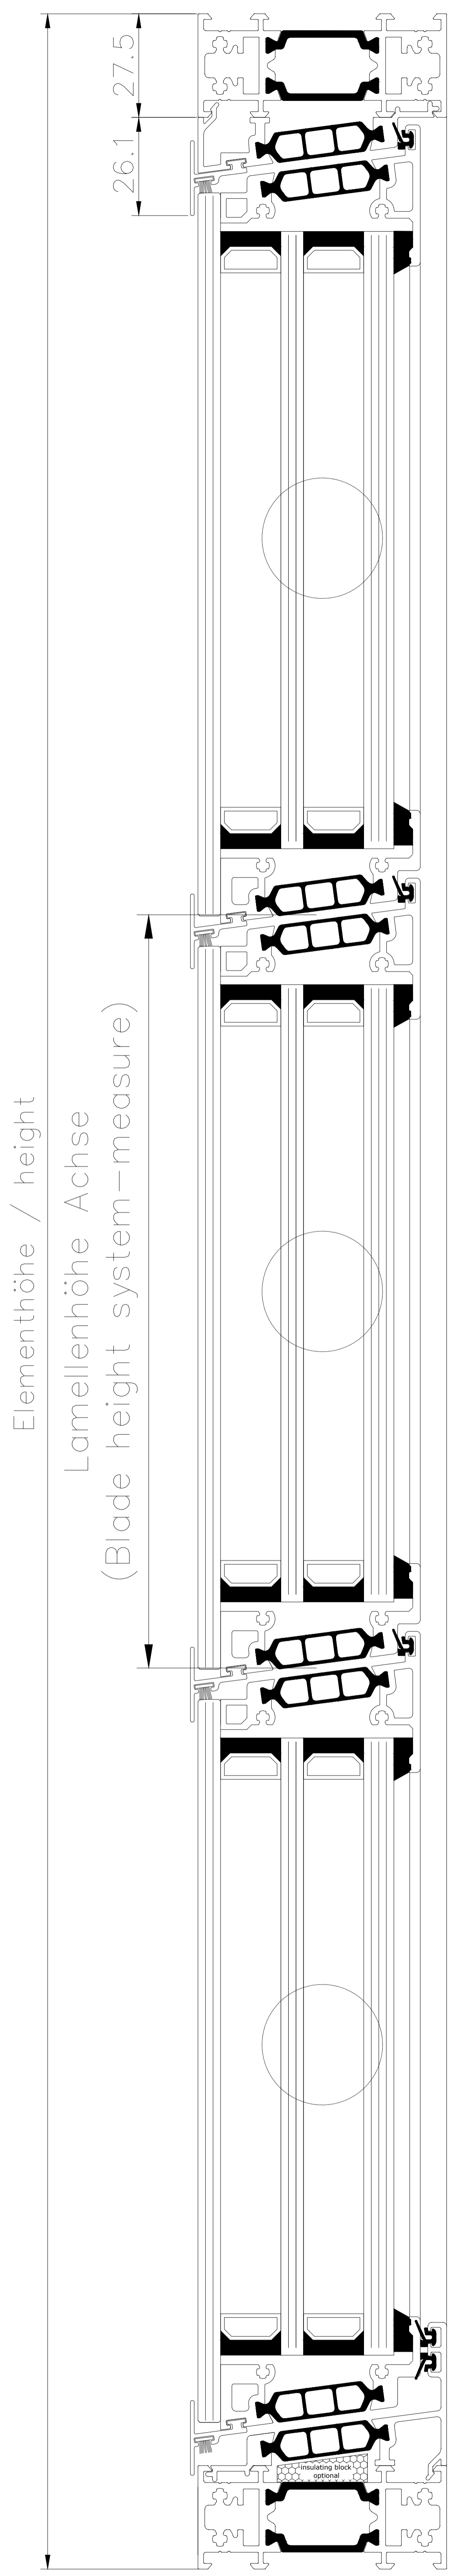

<b>HAHN Lamellen</b> <small>Hafenstraße 5 - 7   D-63811 Stockstadt/Main          Telefon +49 6027 4162-20 / Telefax +49 6027 4162-99          info@hahn-lamellenfenster.de   www.hahn-lamellenfenster.de</small>		Maßstab: _____ Position: _____ Menge: _____ Blatt: _____
Datum _____ Name _____ Berab. _____ Gepr. _____ Norm _____ Plan Nr. _____	<b>HAHN Lamellenfenster</b> <b>Tairmo Ganzglas</b> <b>mit Standardrahmen</b>	
<small>Diese Zeichnung ist Eigentum der Fa. Hahn Lamellenfenster GmbH. Jede Vervielfältigung, Vervielfältigung oder Mitteilung an Dritte Personen ist strafbar und wird gerichtlich verfolgt. (Urheberrechtsschutz, Gesetz gegen unlaut. Wettbewerb B.G.B.)</small>		
Pos. Änderung _____ Datum _____ Name _____	Datum _____ Name _____	Datum _____ Name _____

1 2 3 4 5 6 7