

1 2 3 4 5 6 7

A

A

Falzdickenausgleich

B

B

C

C

D

D

E

E

F

F

G

G

H

H





I

I

J

J

Elementhöhe / height
Lamellenhöhe Achse
(Blade height system-measure)

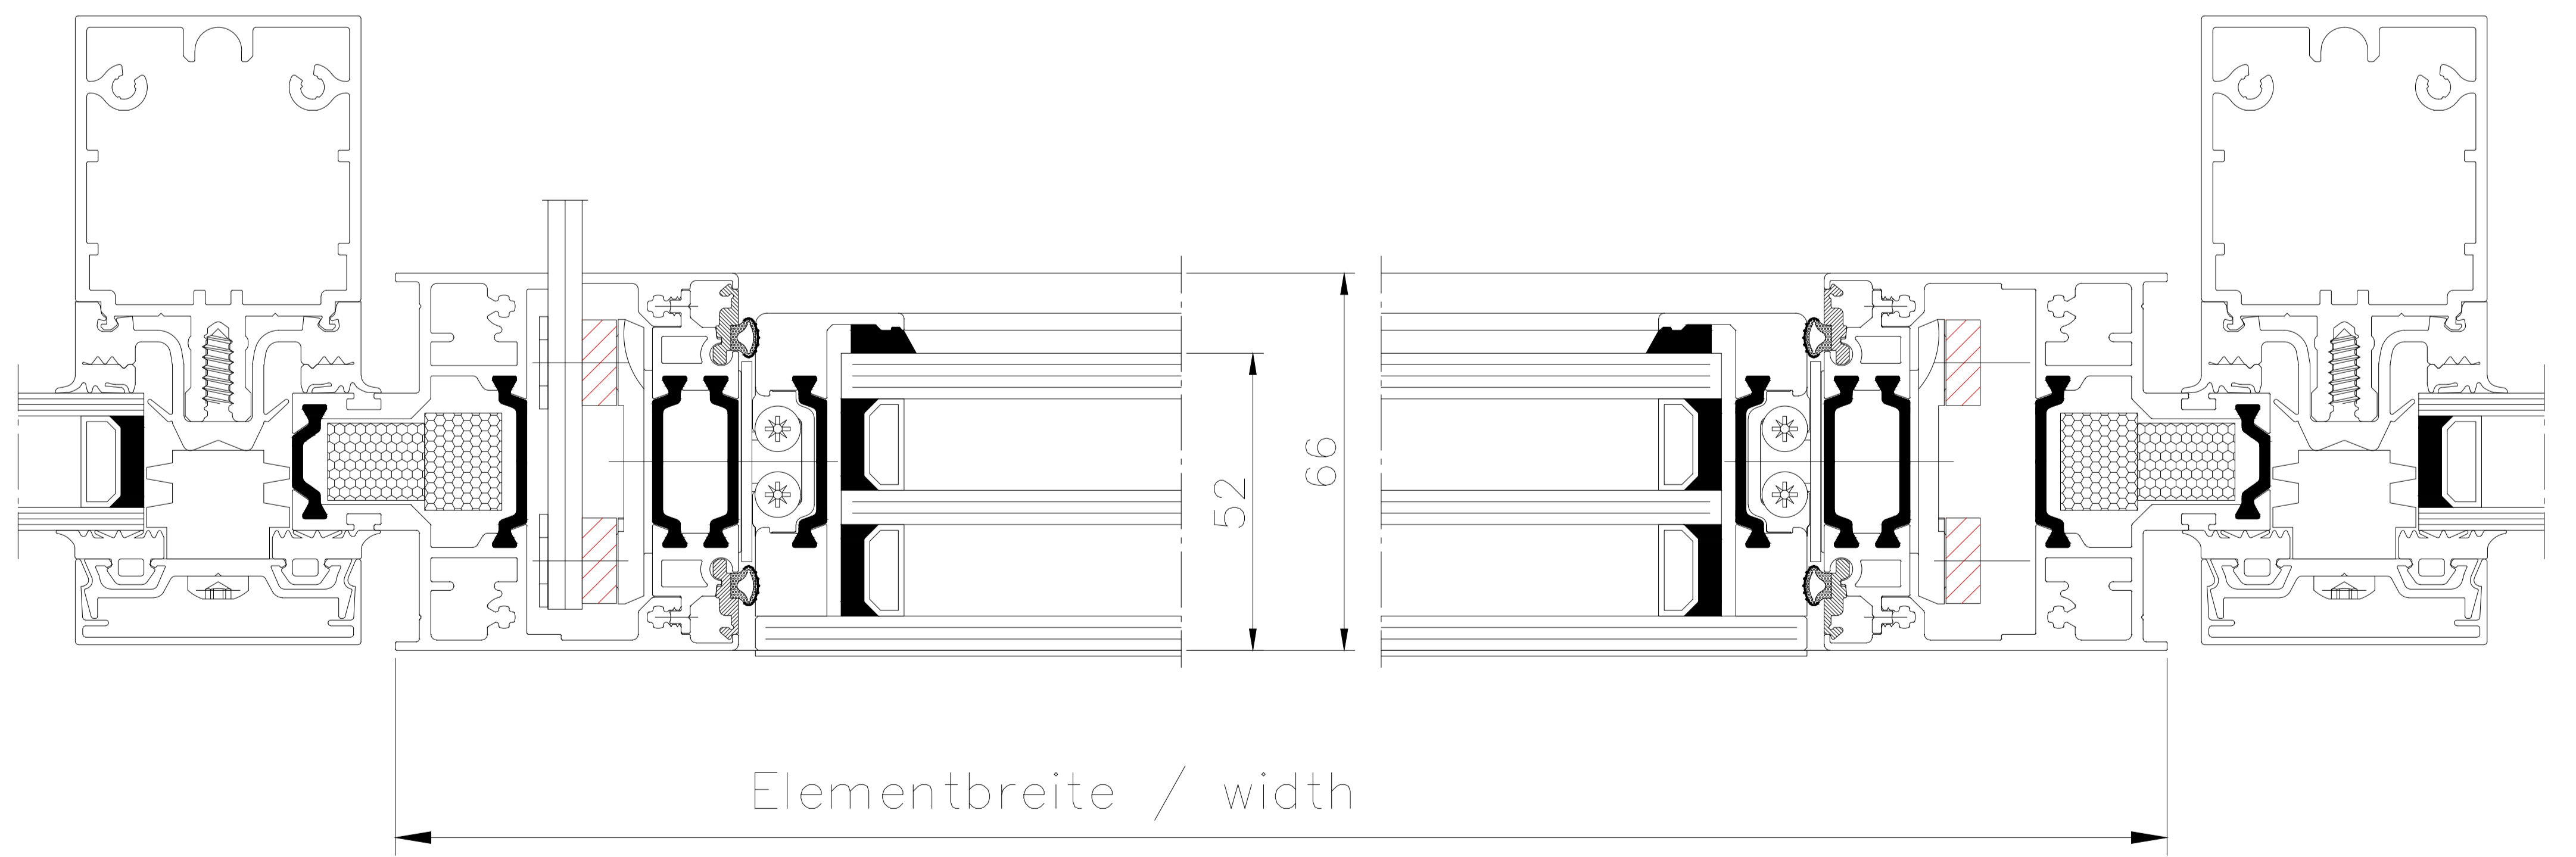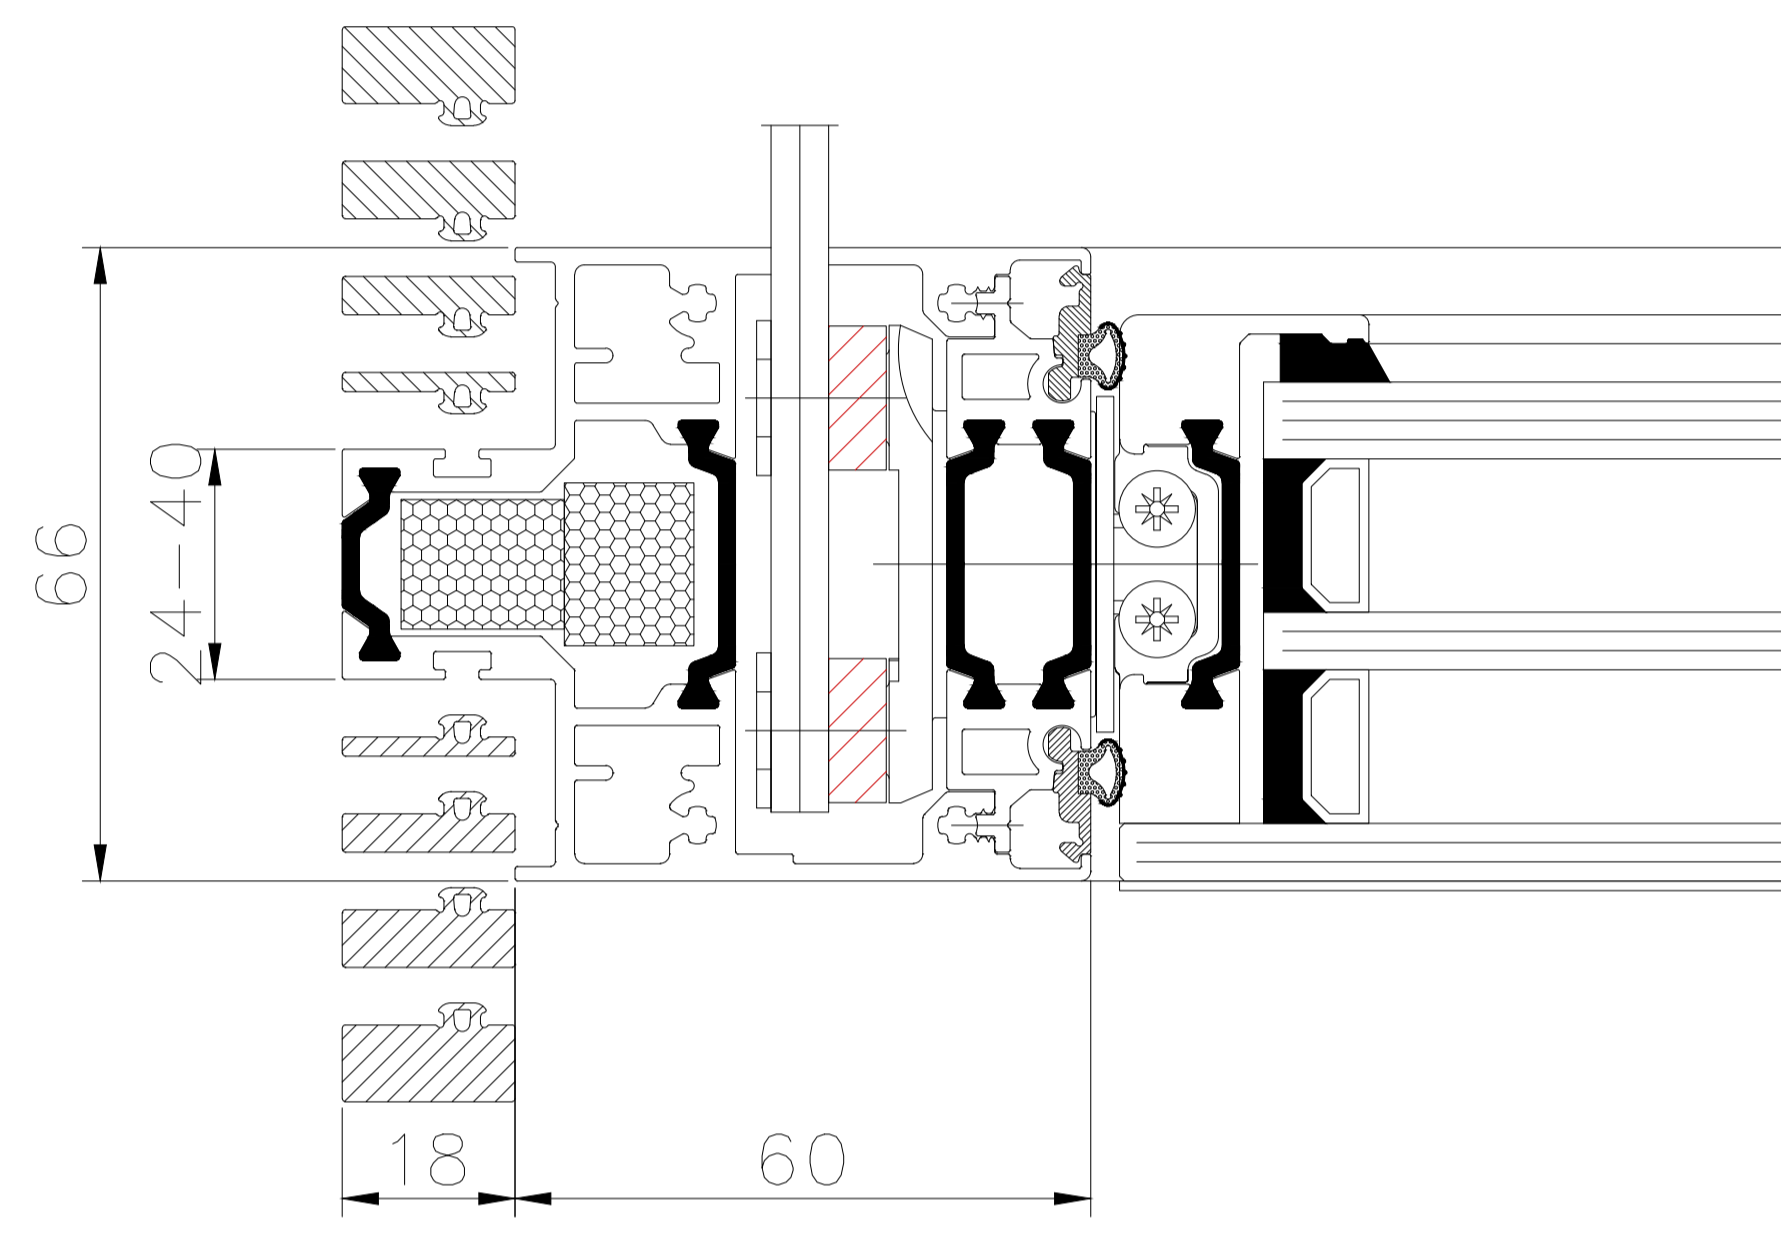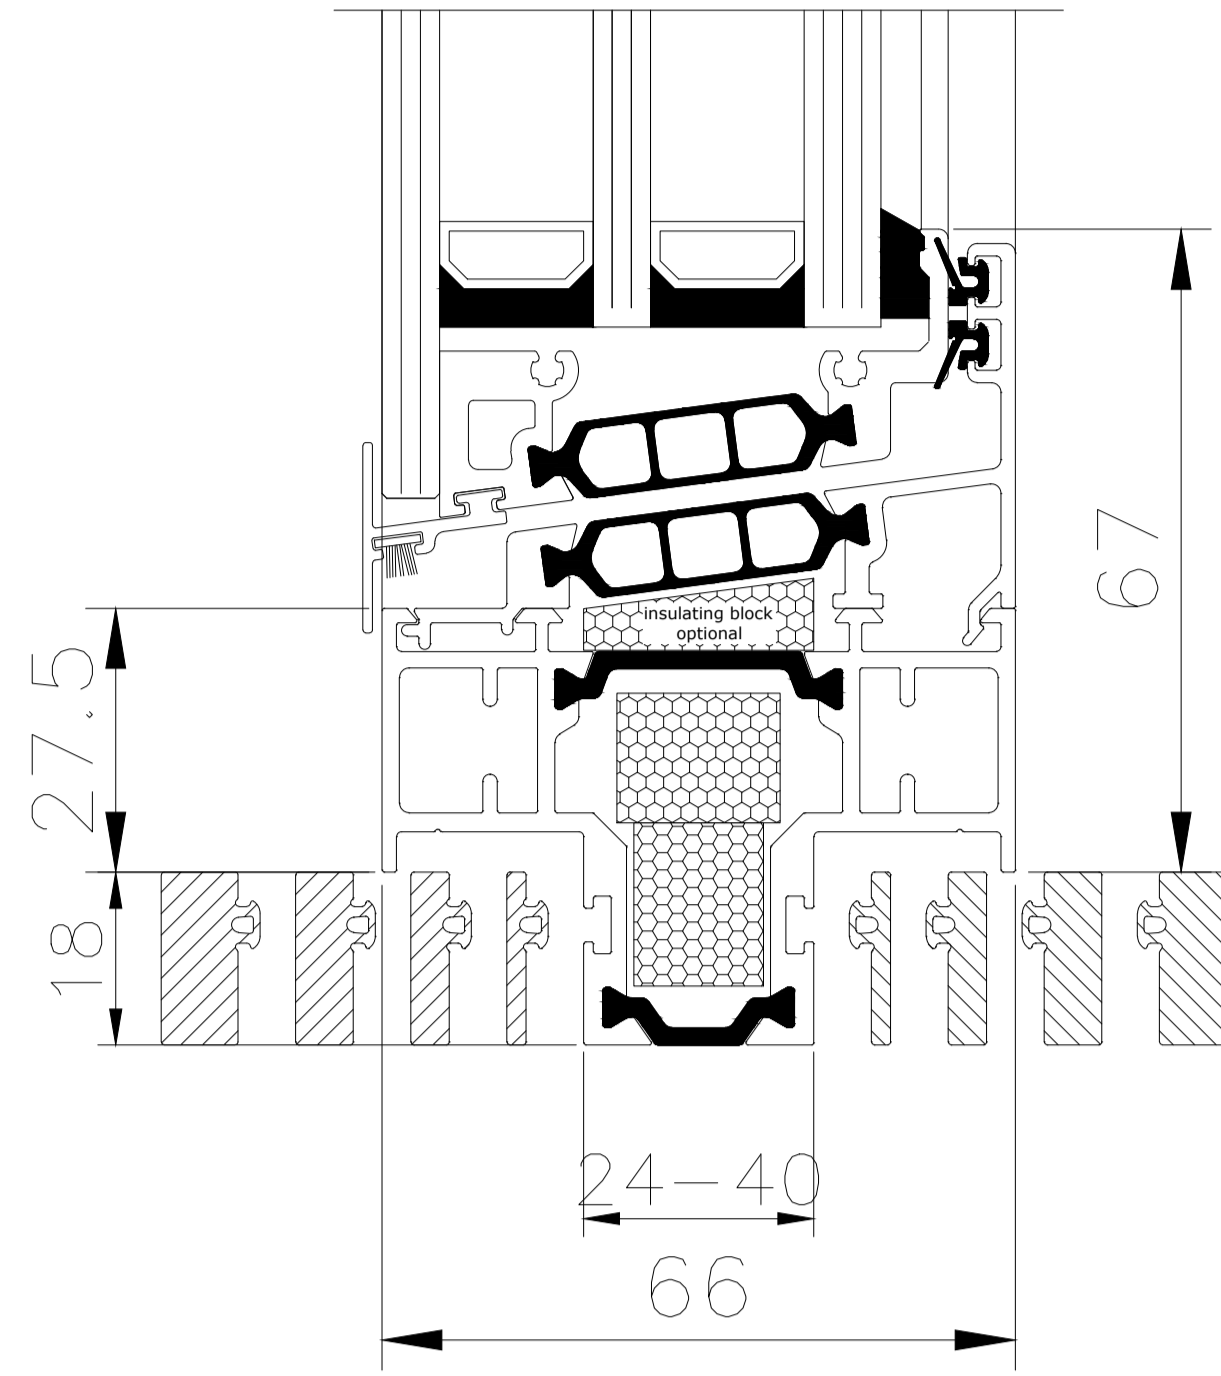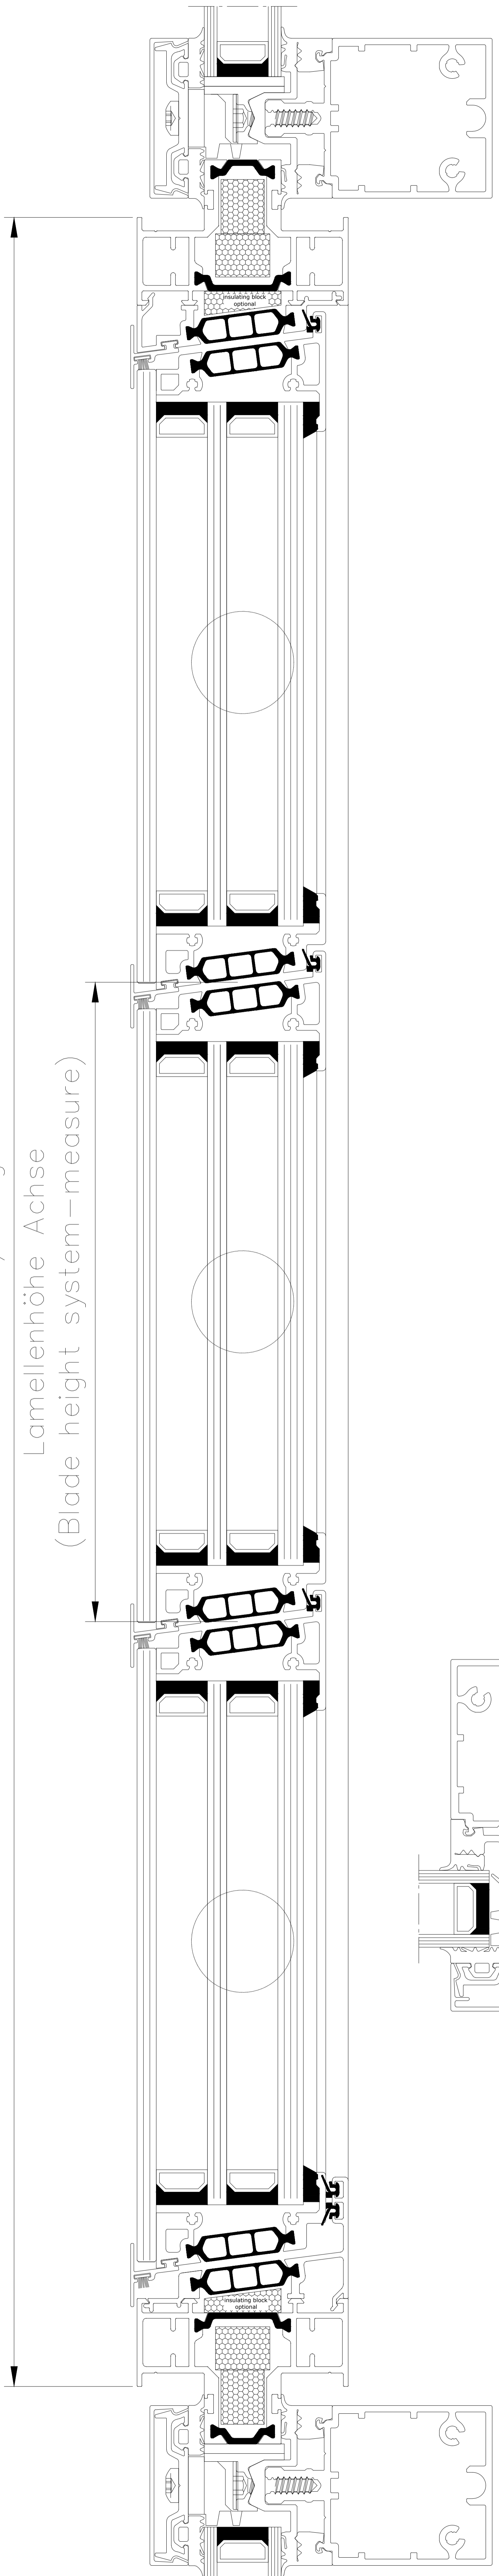

	HAHN Lamellen Hafenstraße 5 - 7 / D-63811 Stockstadt/Main Telefon +49 6027 4162-20 / Telefax +49 6027 4162-99 info@hahn-lamellenfenster.de / www.hahn-lamellenfenster.de		Maßstab:	Position:	Menge:	Blatt:	
		Datum	Name	HAHN Lamellenfenster Tairmo Ganzglas, mit umlaufenden Klemmrahmen, Einbau in Fassadenkonstruktion 24-40mm <small>Diese Zeichnung ist Eigentum der Fa. Hahn Lamellenfenster GmbH. Jede Vervielfältigung, Verwertung oder Mitteilung an Dritte Personen ist strafbar und wird gesetzlich verfolgt. (Urheberrechtsschutz, Gesetz gegen unlaut. Wettbewerb B.G.B.)</small>			
		Berab.					
		Gepr.					
	Norm						
	Plan Nr.						
Änderung							

1 2 3 4 5 6 7