

1 2 3 4 5 6 7


A

A

Falzdickenausgleich


B

B

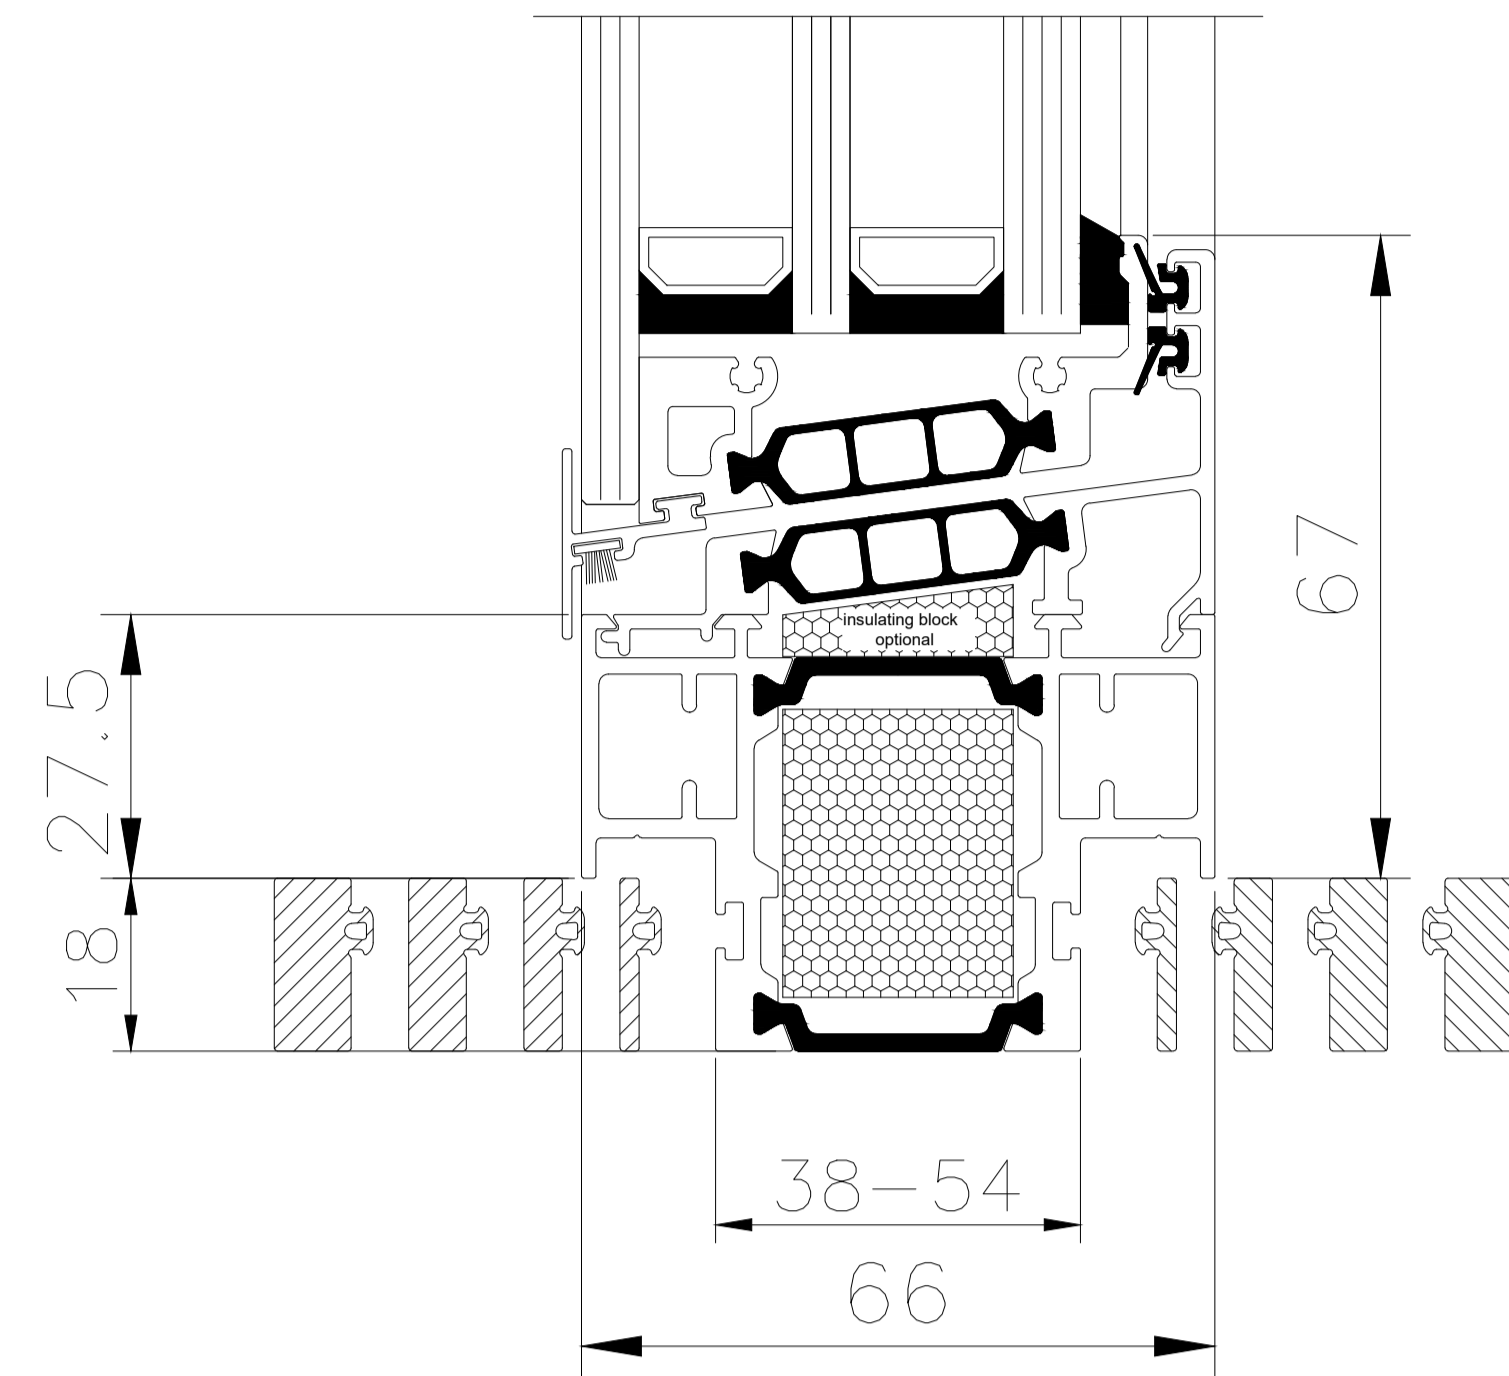

C

C

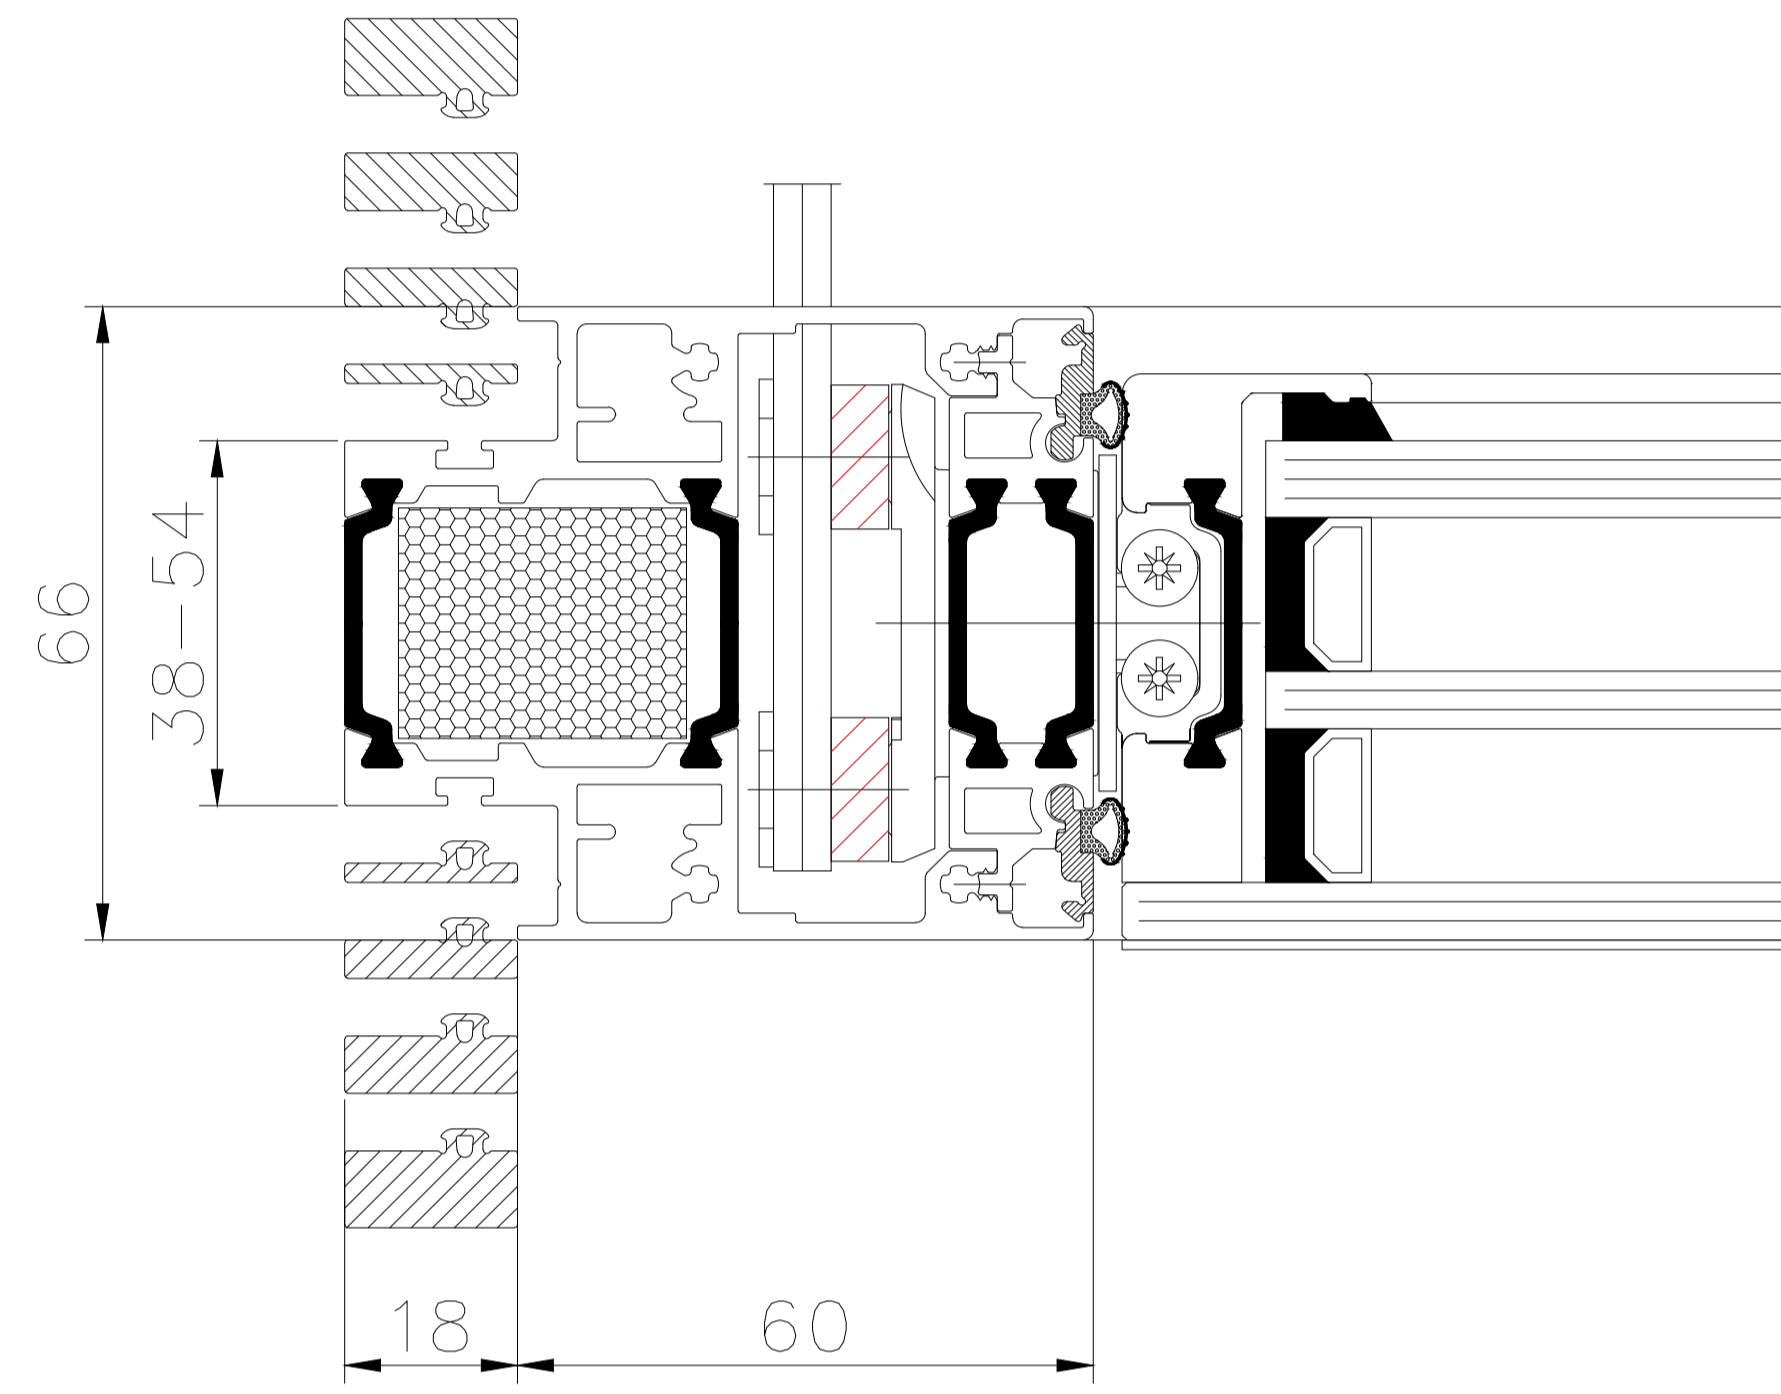

D

D

Elementhöhe / height

Lamellenhöhe Achse
(Blade height system-measure)

E


E

F

F

G

G

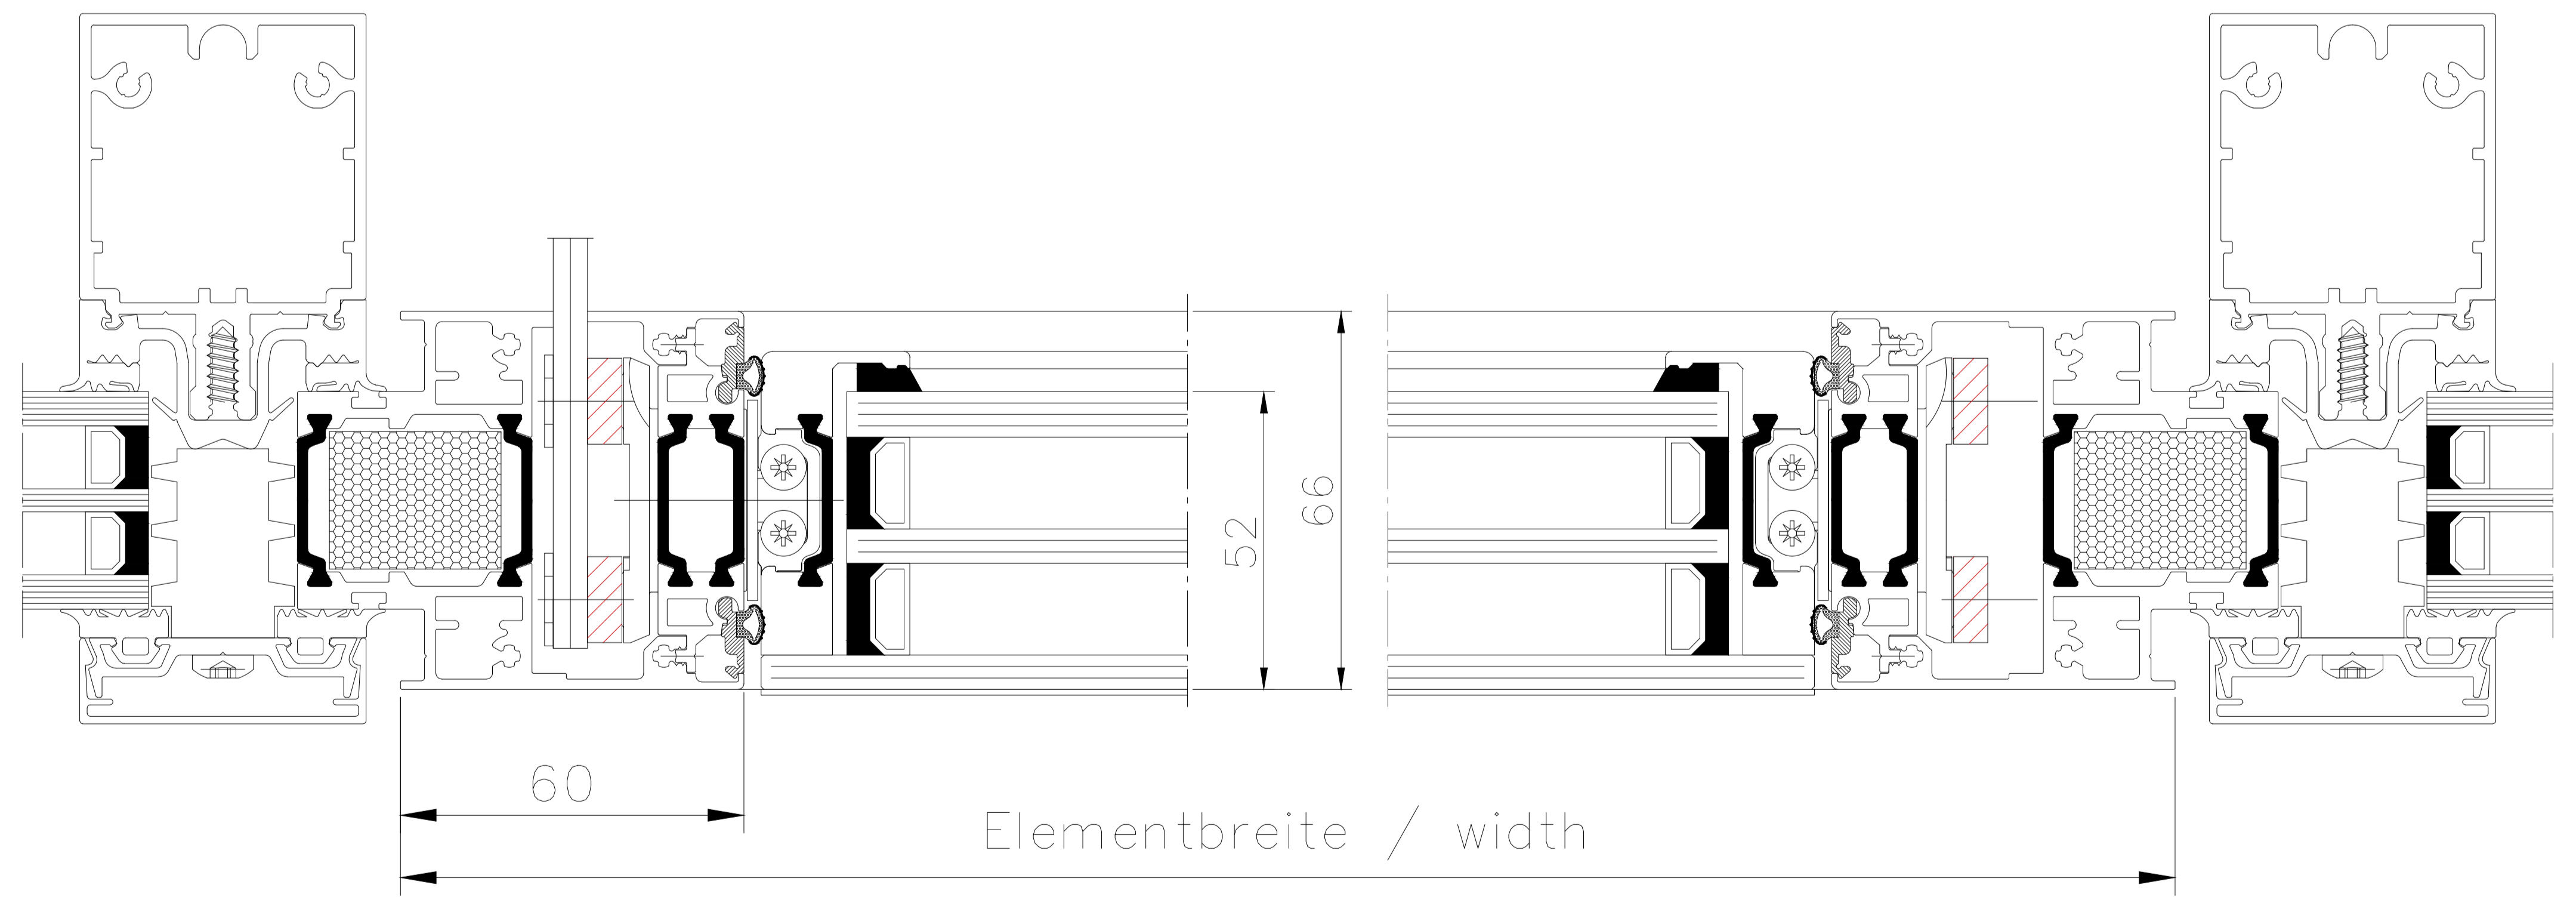

Elementbreite / width

H

H

I

I

J

J

	Hafenstraße 5 - 7 / D-63811 Stockstadt/Main Telefon +49 6027 4162-20 / Telefax +49 6027 4162-99 info@hahn-lamellenfenster.de / www.hahn-lamellenfenster.de		Maßstab:	Position:	Menge:	Blatt:
		Datum	Name	HAHN Lamellenfenster TairmoGanzglas mit umlaufenden Klemmrahmen Einbau in Fassadenkonstruktion 38-54mm Klemmung Diese Zeichnung ist Eigentum der Fa. Hahn Lamellenfenster GmbH. Jede Vervielfältigung, Verwertung oder Mitteilung an Dritte Personen ist strafbar und wird gerichtlich verfolgt. (Urheberrechtsschutz, Gesetz gegen unlaut. Wettbewerb B.G.B.)		
	Berab.					
	Gepr.					
	Norm					
Plan Nr.						
Pos. Änderung	Datum	Name				

1 2 3 4 5 6 7