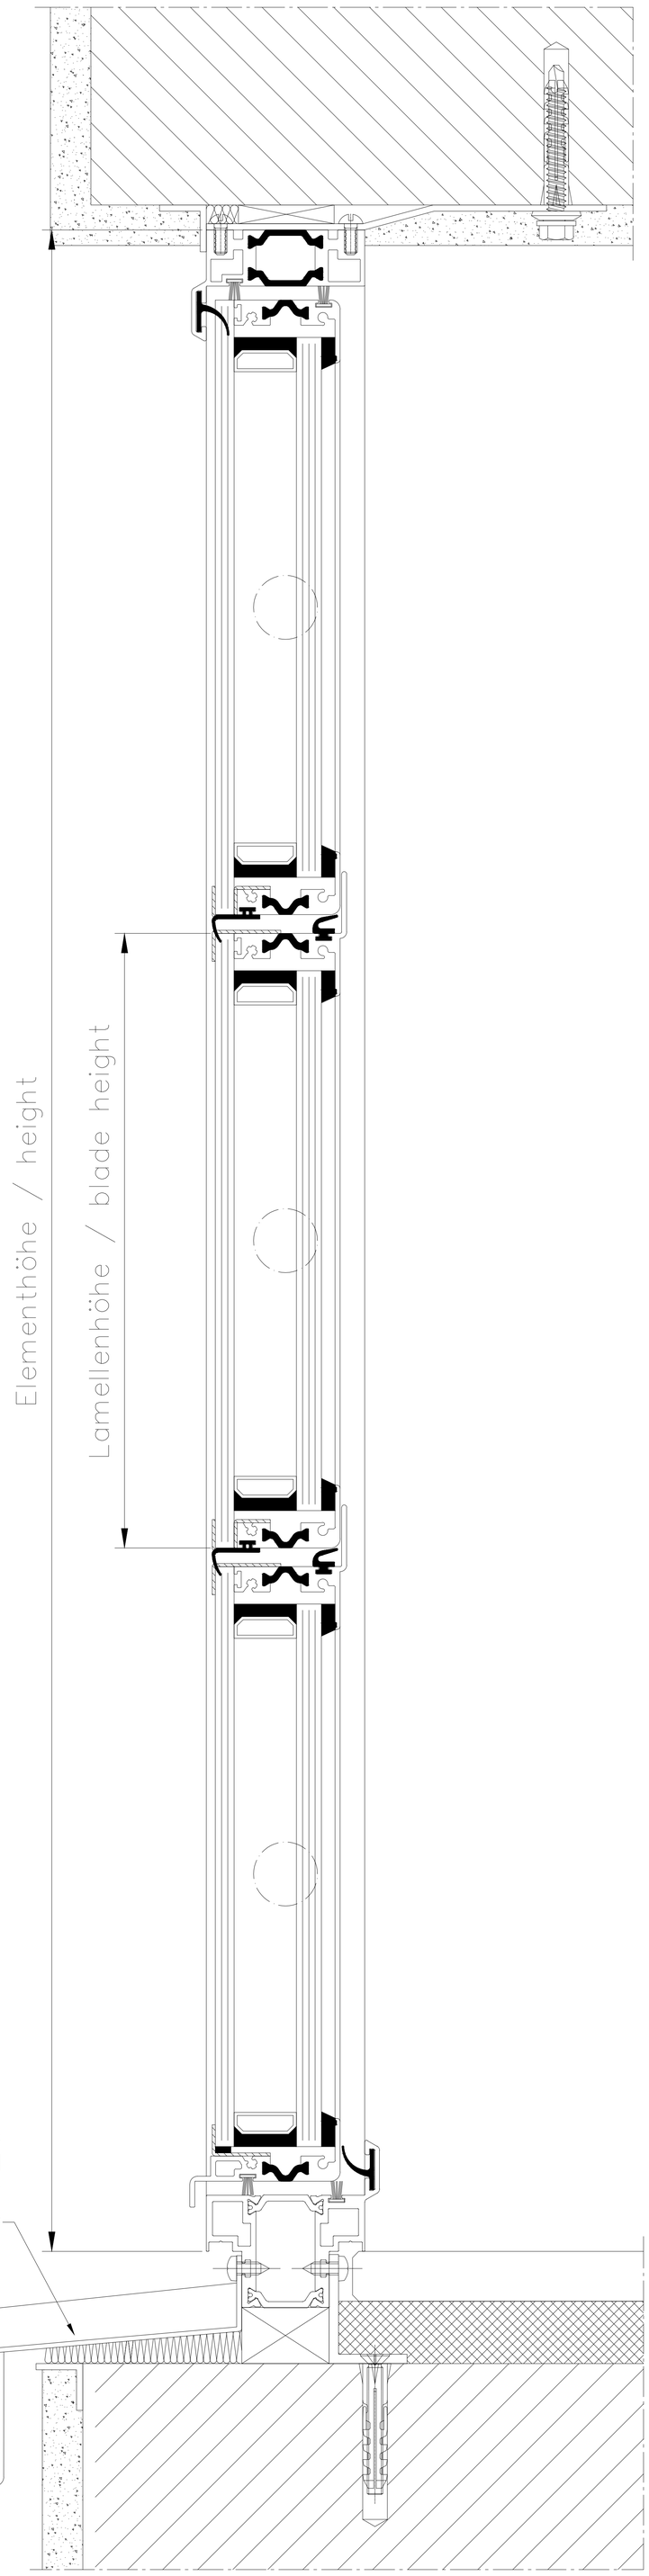

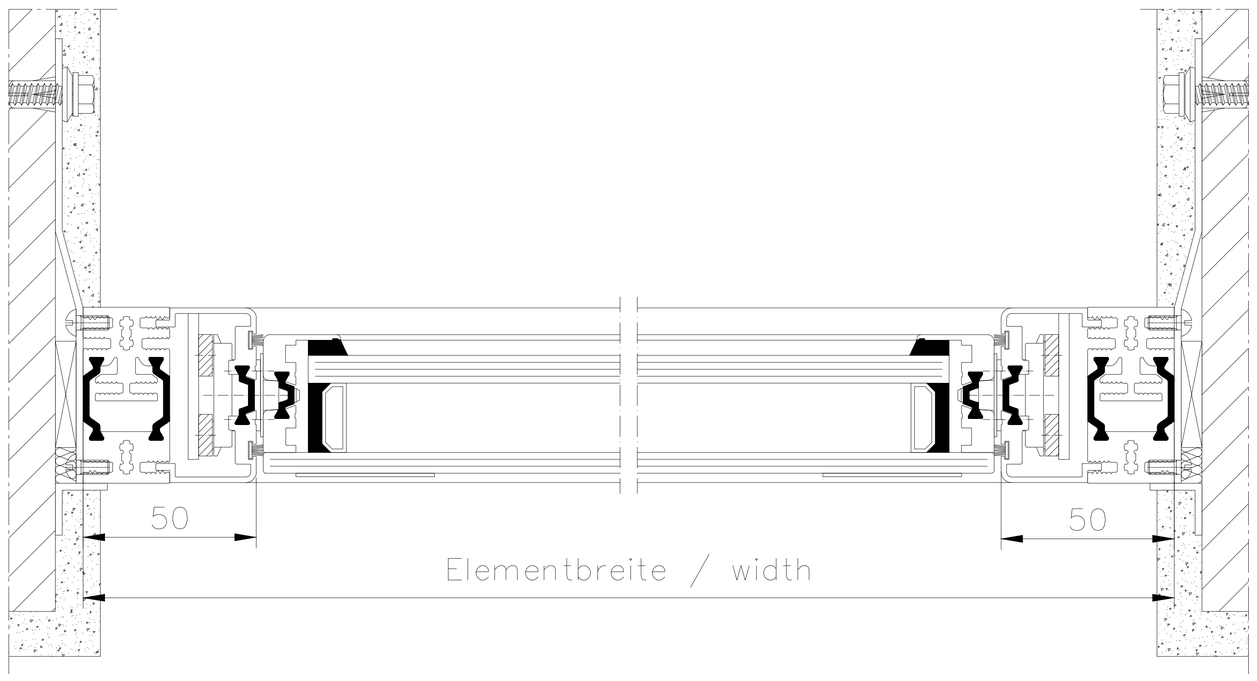

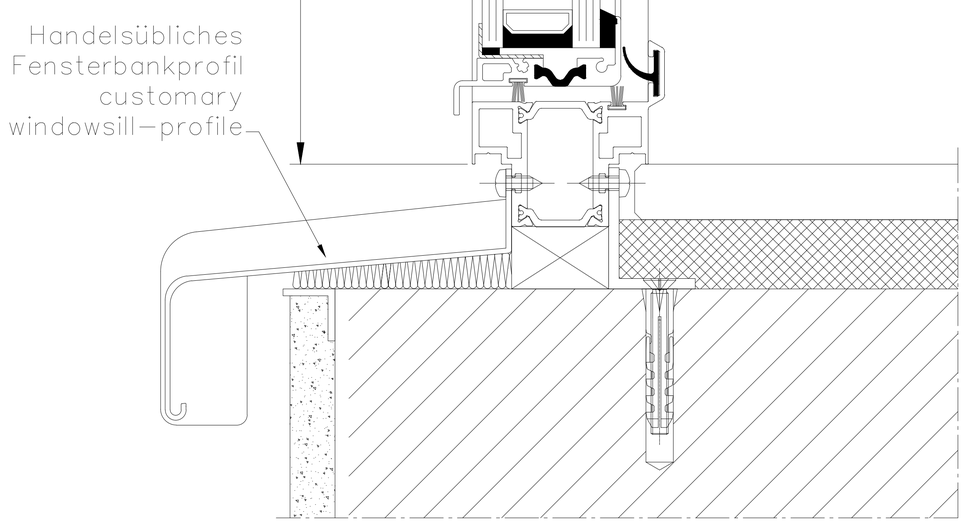

HAHN Lamellen	Hafenstraße 5 - 7 / D-63811 Stockstadt/Main Telefon +49 6027 4162-20 / Telefax +49 6027 4162-99 info@hahn-lamellenfenster.de / www.hahn-lamellenfenster.de			Maßstab:	Position:	Menge:	Blatt:
					Datum	Name	
				Berab.			
				Gepr.			
				Norm			
				Plan Nr.			
Pos.	Änderung	Datum	Name				

HAHN Lamellenfenster S9-iVt-05 GG
Einbau im Mauerwerk und Putz
mit Fensterbank Anschlussprofil

Diese Zeichnung ist Eigentum der Fa. Hahn Lamellenfenster GmbH. Jede Vervielfältigung, Verwertung oder Mitteilung an Dritte Personen ist strafbar und wird gerichtlich verfolgt. (Urheberrechtsschutz, Gesetz gegen unlaut. Wettbewerb B.G.B.)