
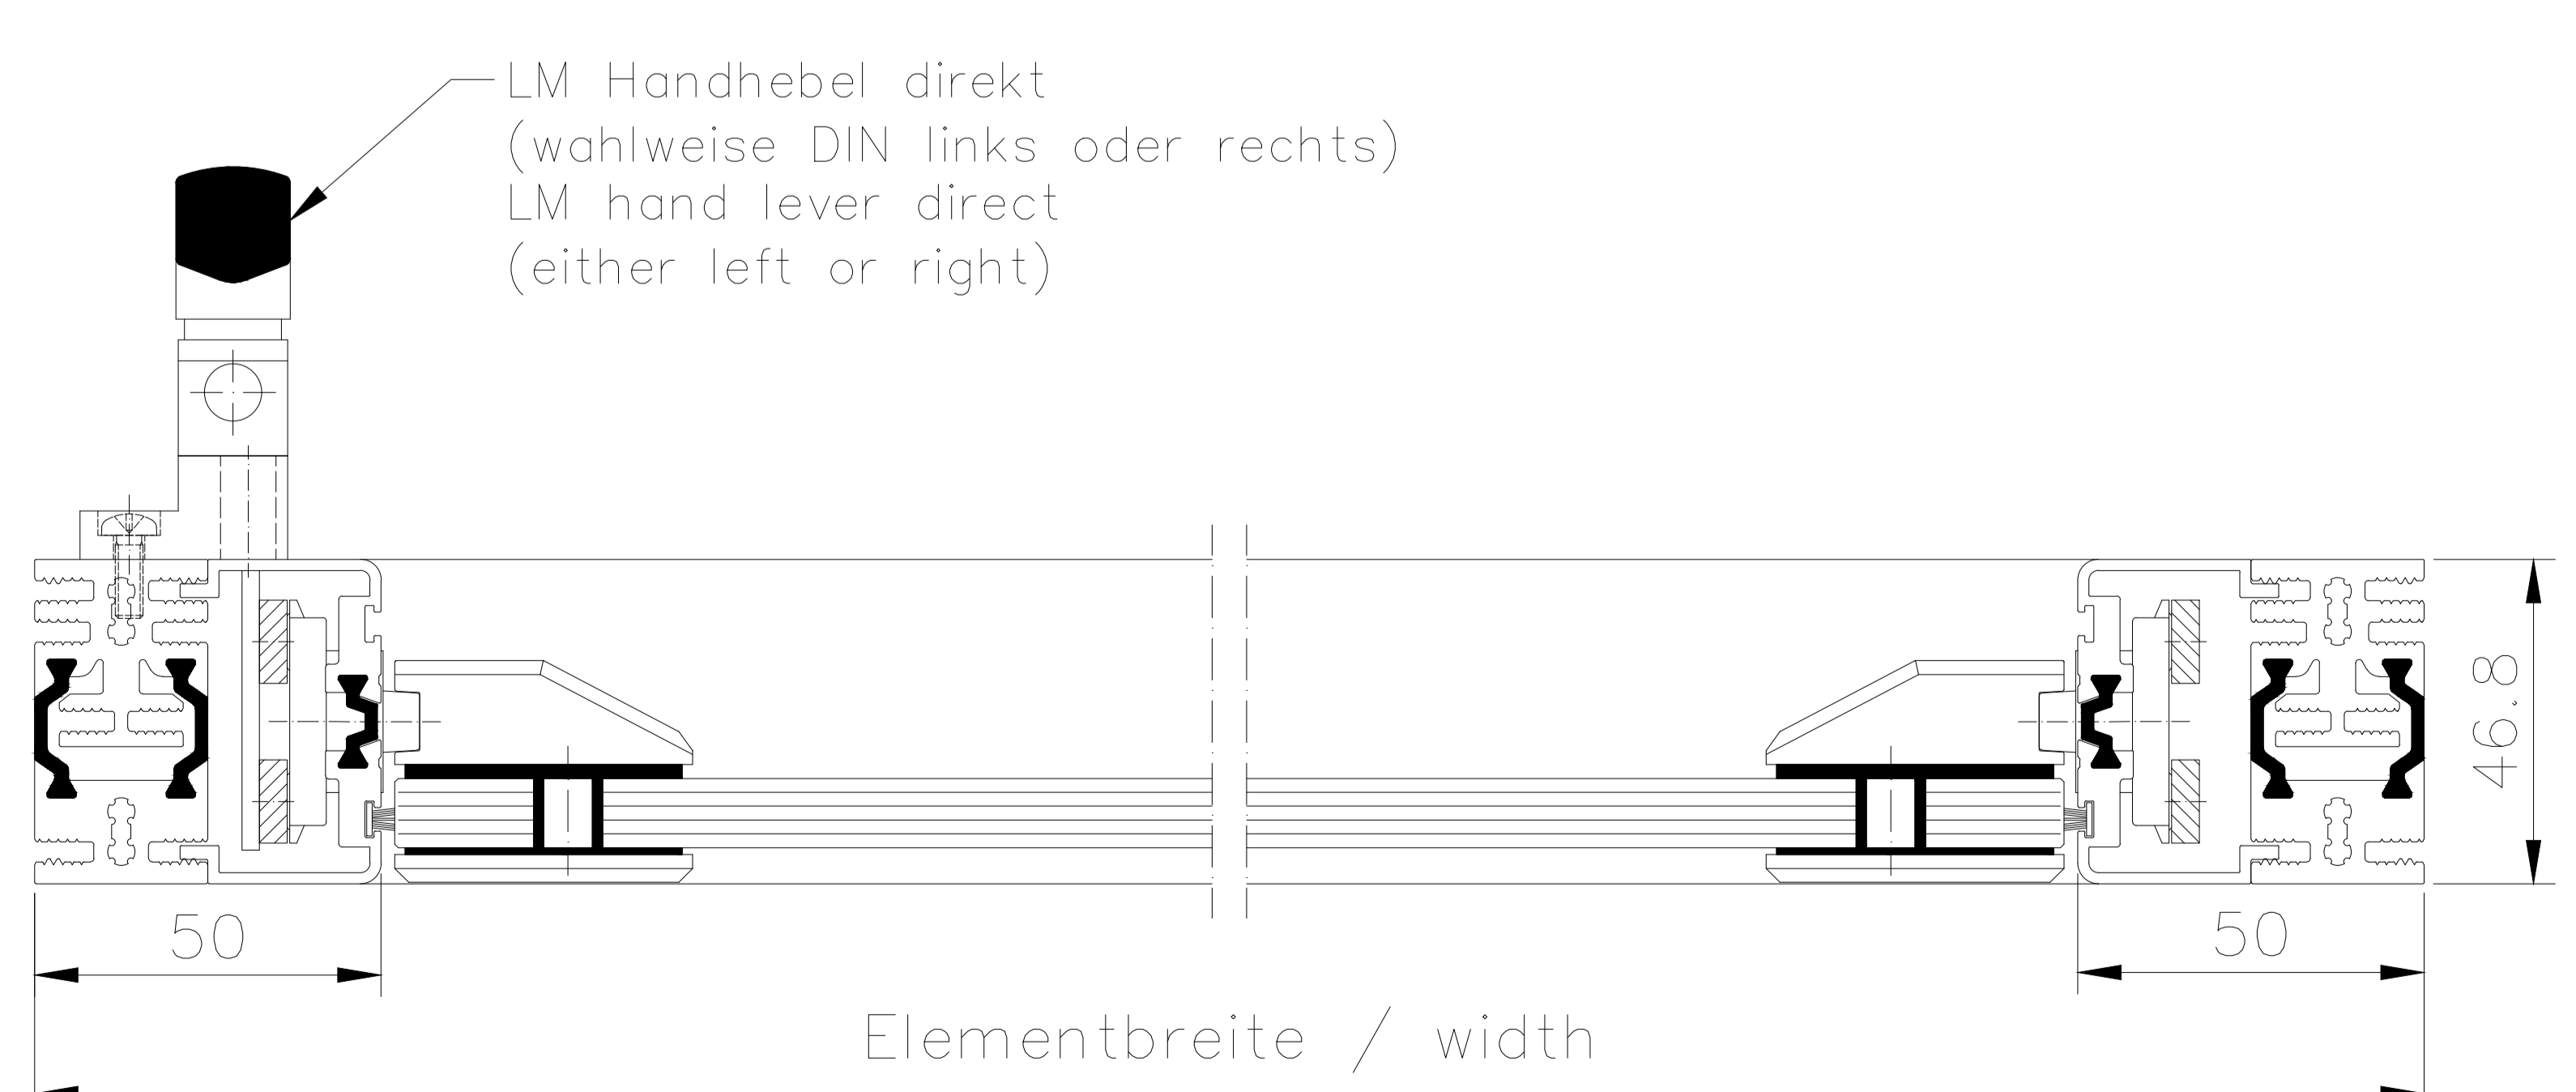


1 2 3 4 5 6 7

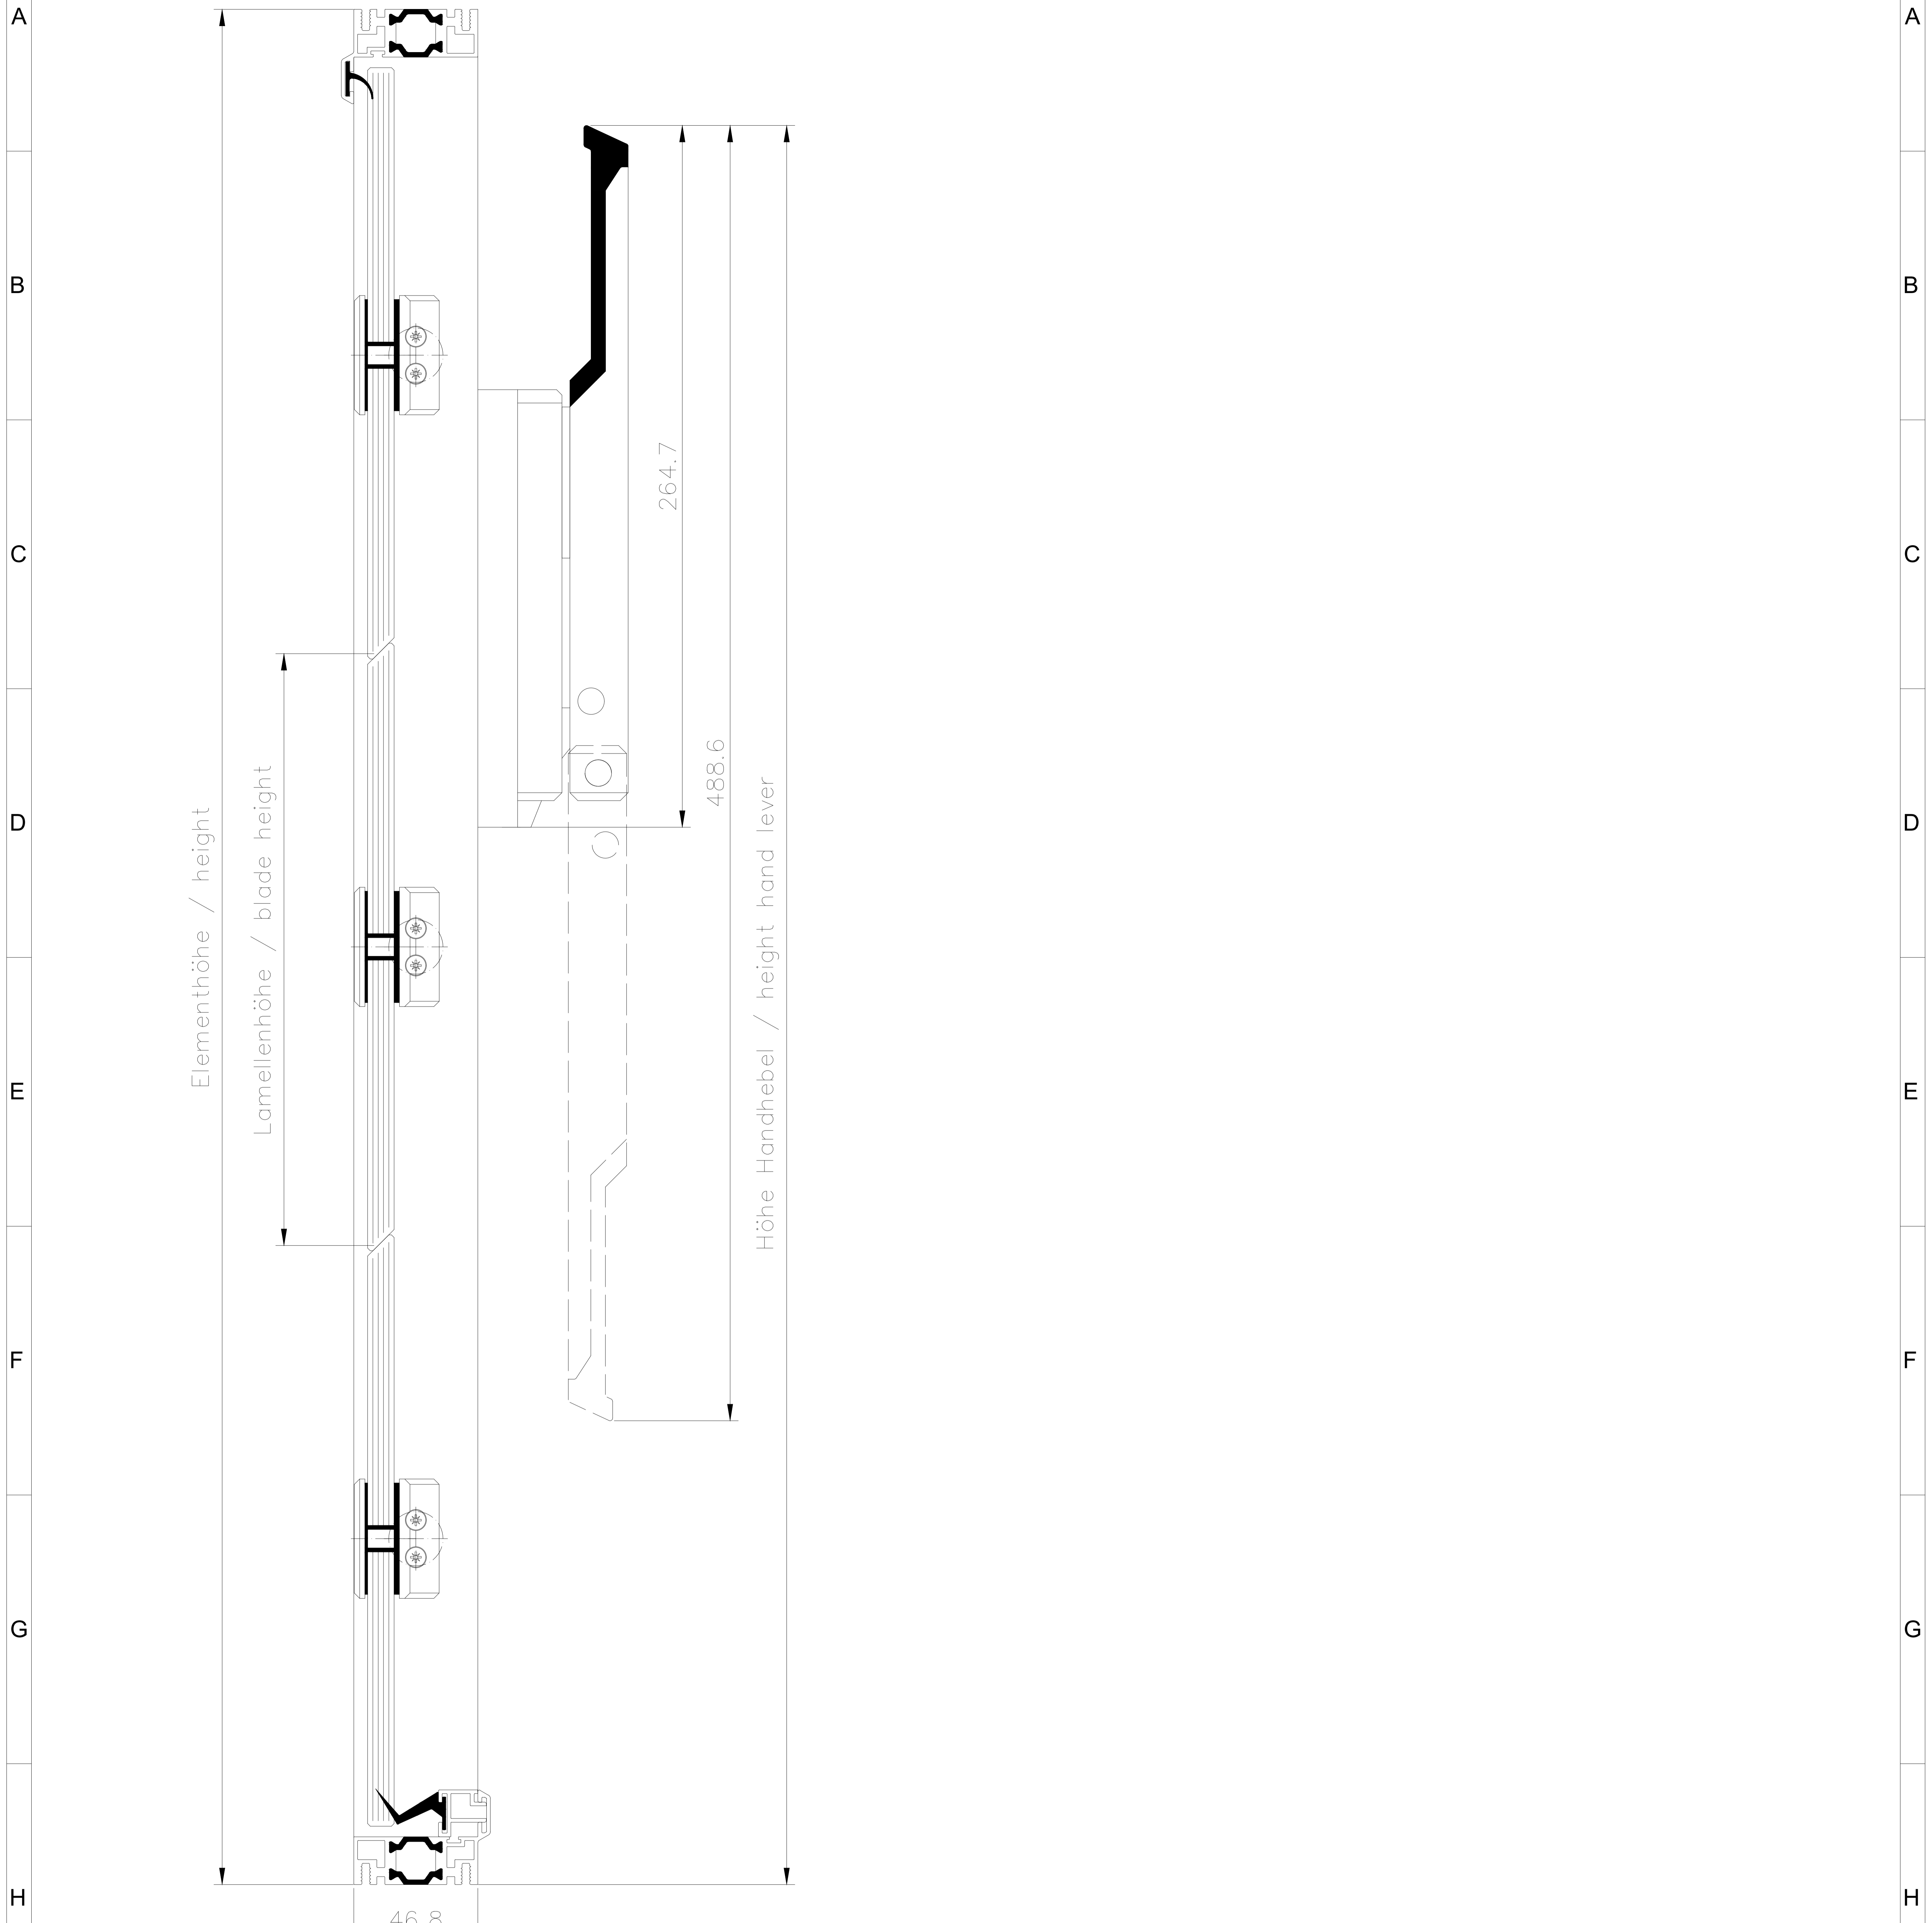

HAHN Lamellen Hafenstraße 5 - 7 D-63811 Stockstadt/Main Telefon +49 6027 4162-20 / Telefax +49 6027 4162-99 info@hahn-lamellenfenster.de www.hahn-lamellenfenster.de		Maßstab: Position: Menge: Blatt:
Datum Name	HAHN Lamellenfenster S9-45° mit Standardrahmen, Handhebel direkt OL 90	
Berab. Gepr. Norm Plan Nr.	<small>Diese Zeichnung ist Eigentum der Fa. HAHN Lamellenfenster GmbH. Jede Vervielfältigung, Verwertung oder Mitteilung an Dritte Personen ist strafbar und wird gerichtlich verfolgt. (Urheberrechtsschutz, Gesetz gegen unlaut. Wettbewerb B.G.B.)</small>	
Pos. Änderung Datum Name	Datum Name	

1 2 3 4 5 6 7