
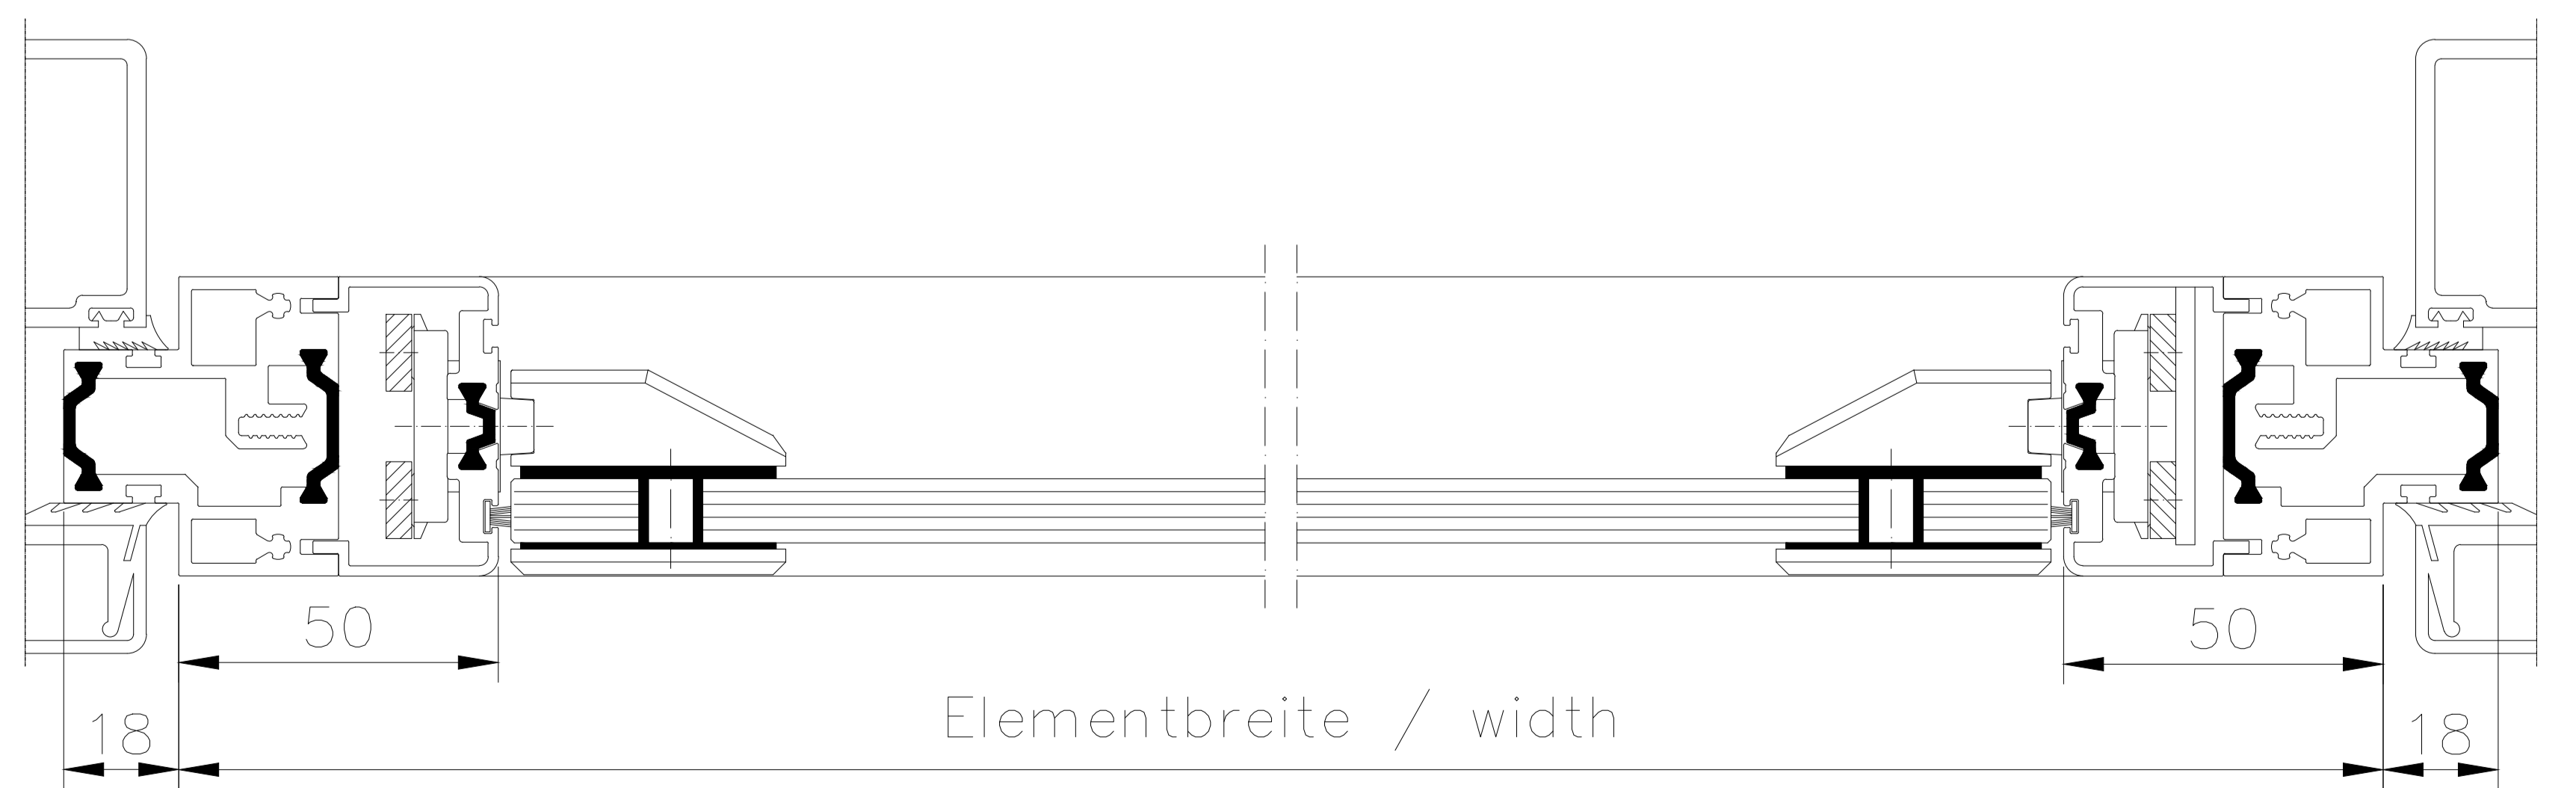


1 2 3 4 5 6 7

A B C D E F G H I J

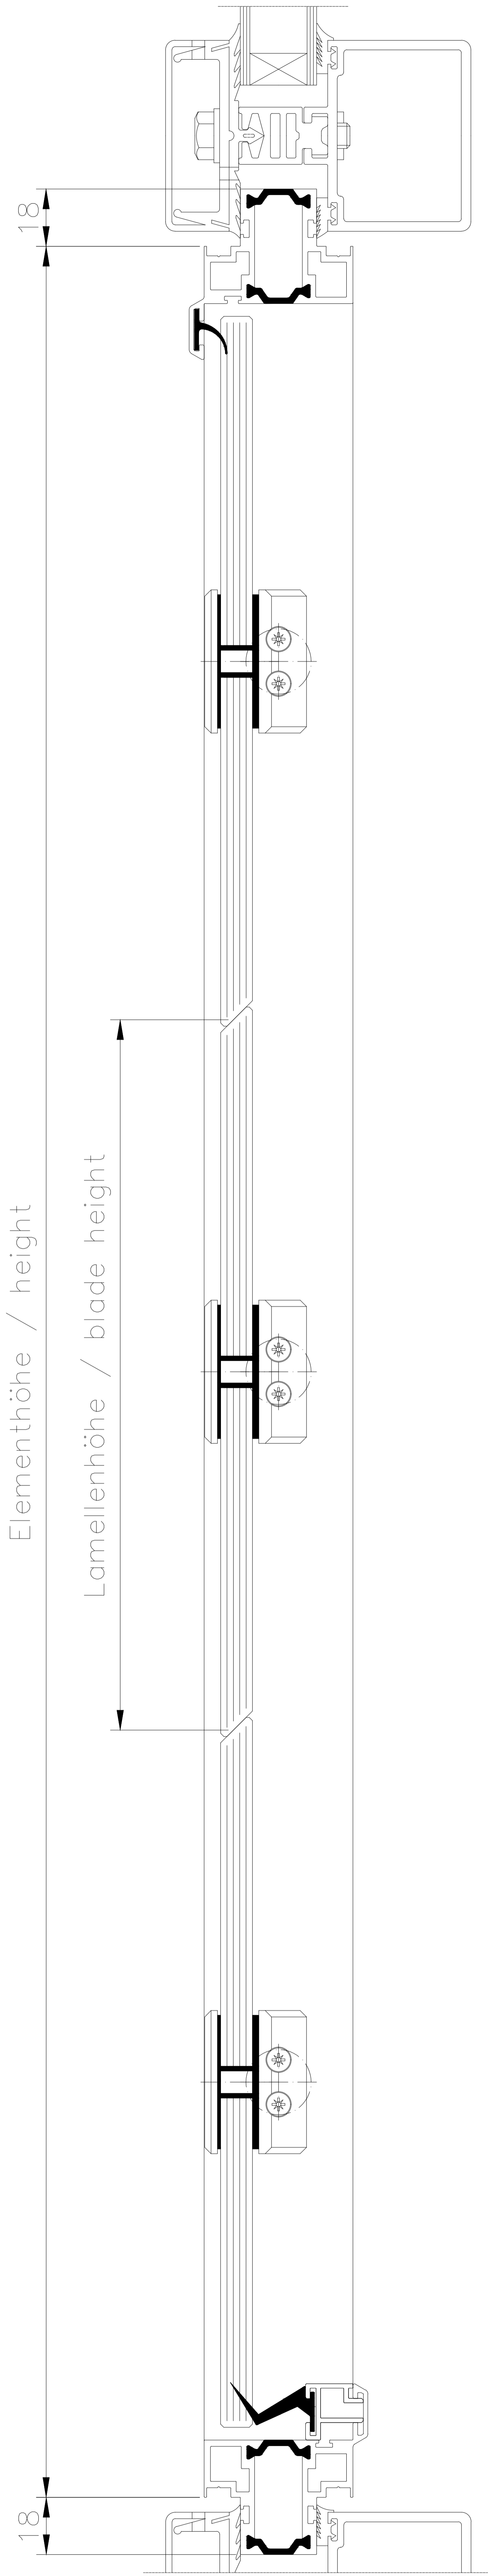

<b>HAHN Lamellen</b>		Hafenstraße 5 - 7   D-63811 Stockstadt/Main Telefon +49 6027 4162-20 / Telefax +49 6027 4162-99 <a href="mailto:info@hahn-lamellenfenster.de">info@hahn-lamellenfenster.de</a> / <a href="http://www.hahn-lamellenfenster.de">www.hahn-lamellenfenster.de</a>		Maßstab:	Position:	Menge:	Blatt:
			Datum	Name	<b>HAHN Lamellenfenster S9-45° mit umlaufenden Klemmrahmen Einbau in Fassadenkonstruktion</b>		
			Berab.				
			Gepr.				
			Norm				
			Plan Nr.		<small>Diese Zeichnung ist Eigentum der Fa. HAHN Lamellenfenster GmbH. Jede Vervielfältigung, Vervielfältigung oder Mitteilung an Dritte Personen ist strafbar und wird gerichtlich verfolgt. (Urheberrechtsschutz, Gesetz gegen unlaut. Wettbewerb B.G.B.)</small>		
Pos. Änderung	Datum	Name					

1 2 3 4 5 6 7