
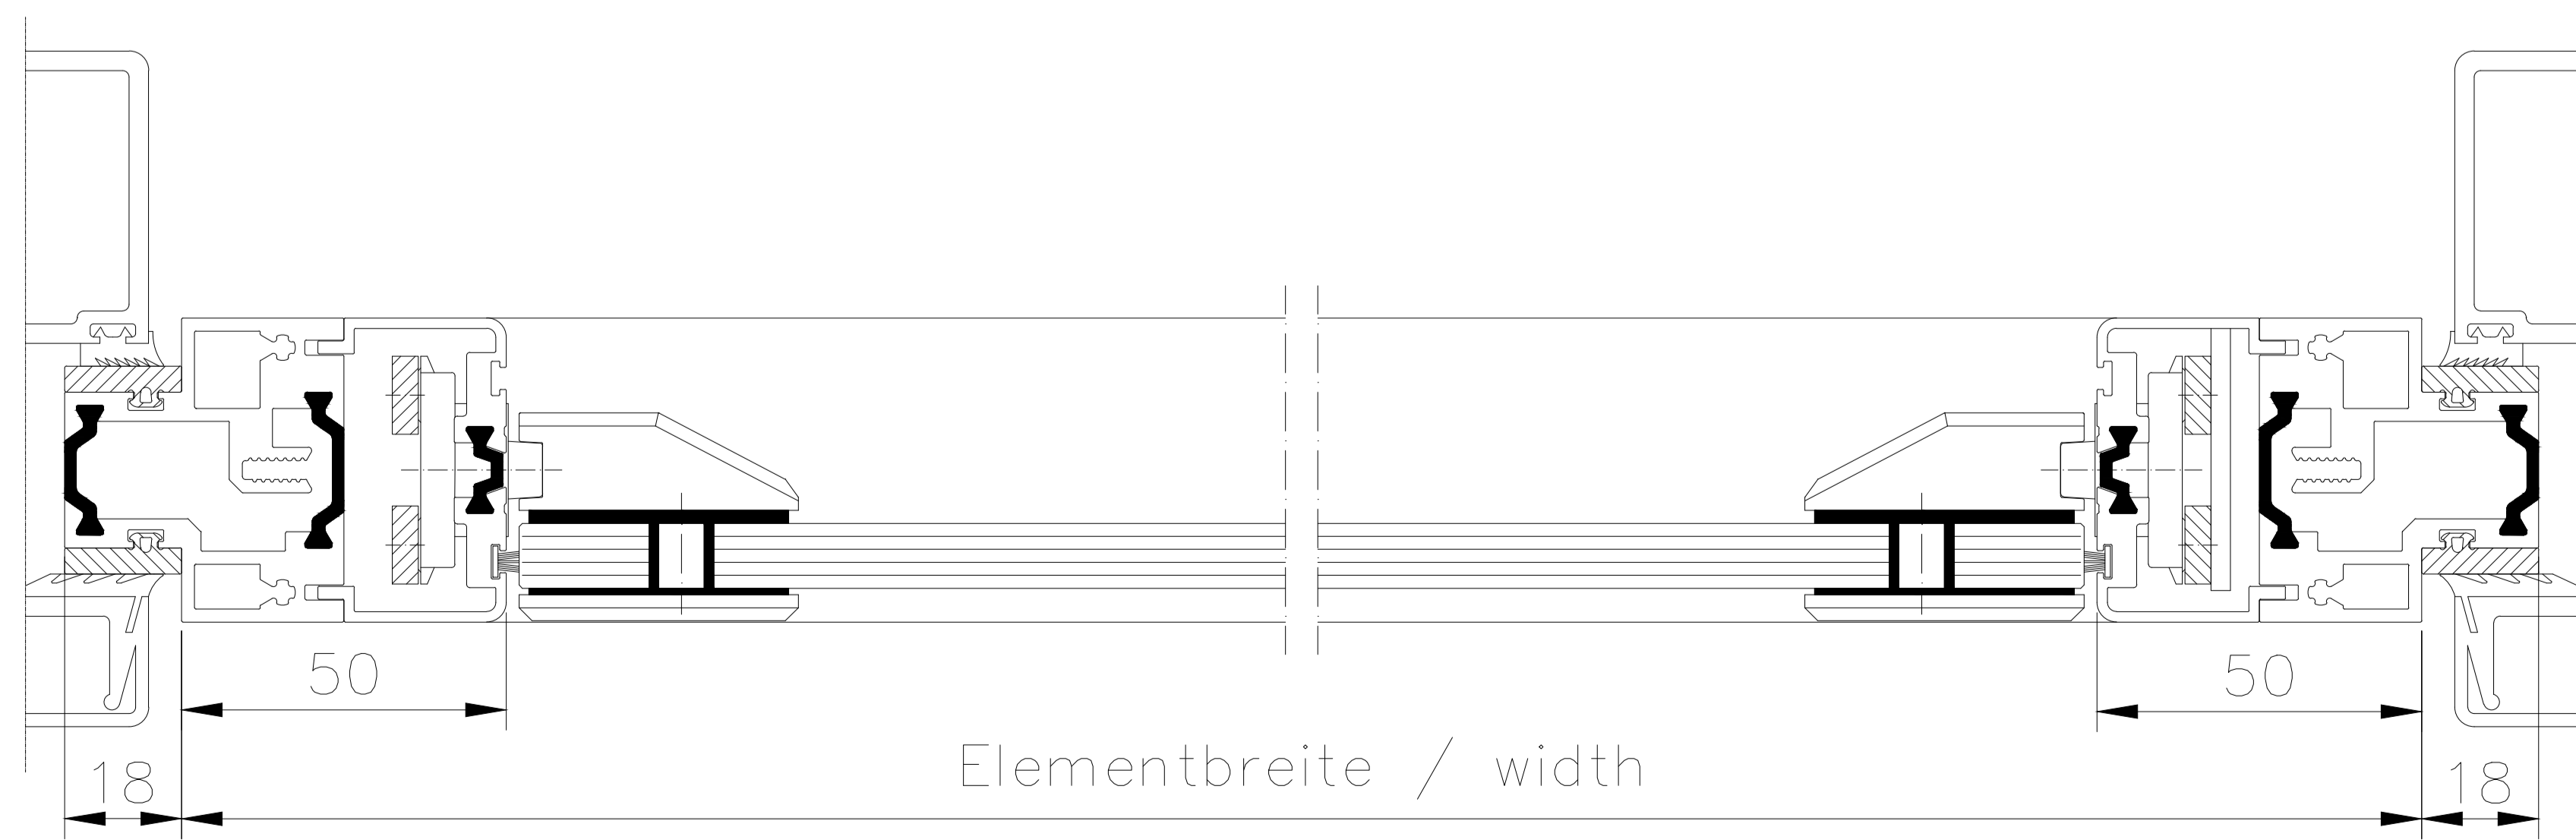


1 2 3 4 5 6 7

A
B
C
D
E
F
G
H
I
J

A
B
C
D
E
F
G
H
I
J

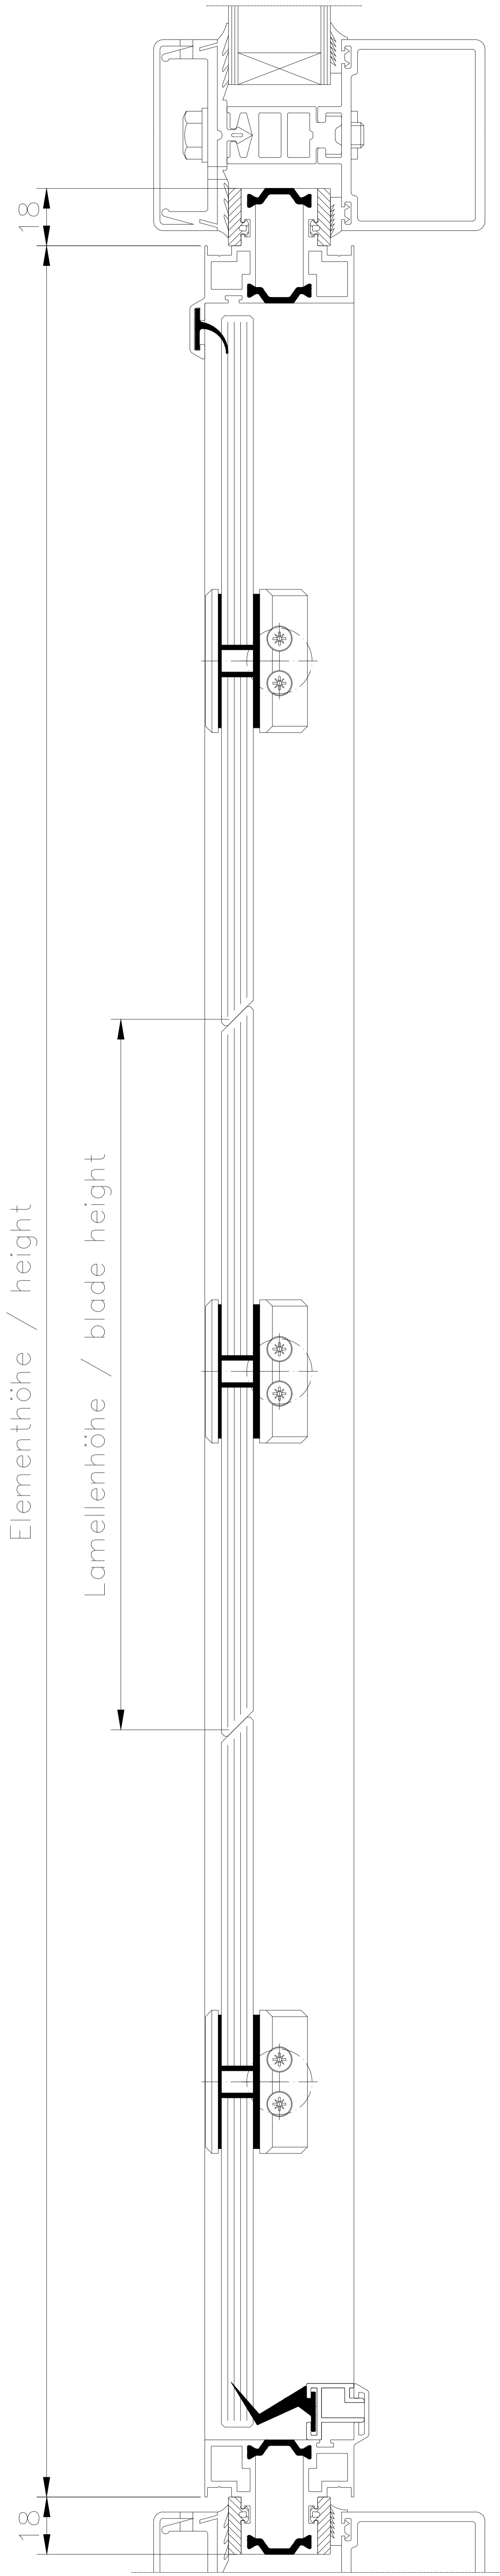

1 2 3 4 5 6 7

HAHN Lamellen <small>Hafenstraße 5 - 7 D-63811 Stockstadt/Main Telefon +49 6027 4162-20 / Telefax +49 6027 4162-99 info@hahn-lamellenfenster.de www.hahn-lamellenfenster.de</small>		Maßstab: Position: Menge: Blatt:
Datum Name		HAHN Lamellenfenster S9-45° mit umlaufenden Klemmrahmen und Aufdopplung. Einbau in Fassadenkonstruktion <small>Diese Zeichnung ist Eigentum der Fa. HAHN Lamellenfenster GmbH. Jede Vervielfältigung, Vervielfachung oder Mitteilung an Dritte Personen ist strafbar und wird gerichtlich verfolgt. (Urheberrechtsschutz, Gesetz gegen unlaut. Wettbewerb B.G.B.)</small>
Berab. Gepr. Norm Plan Nr.		
Pos. Änderung Datum Name		
Datum Name		