

1 2 3 4 5 6 7

A

A

B

B

C

C

D

D

E

E

F

F

G

G

H




H

I

I

J

J

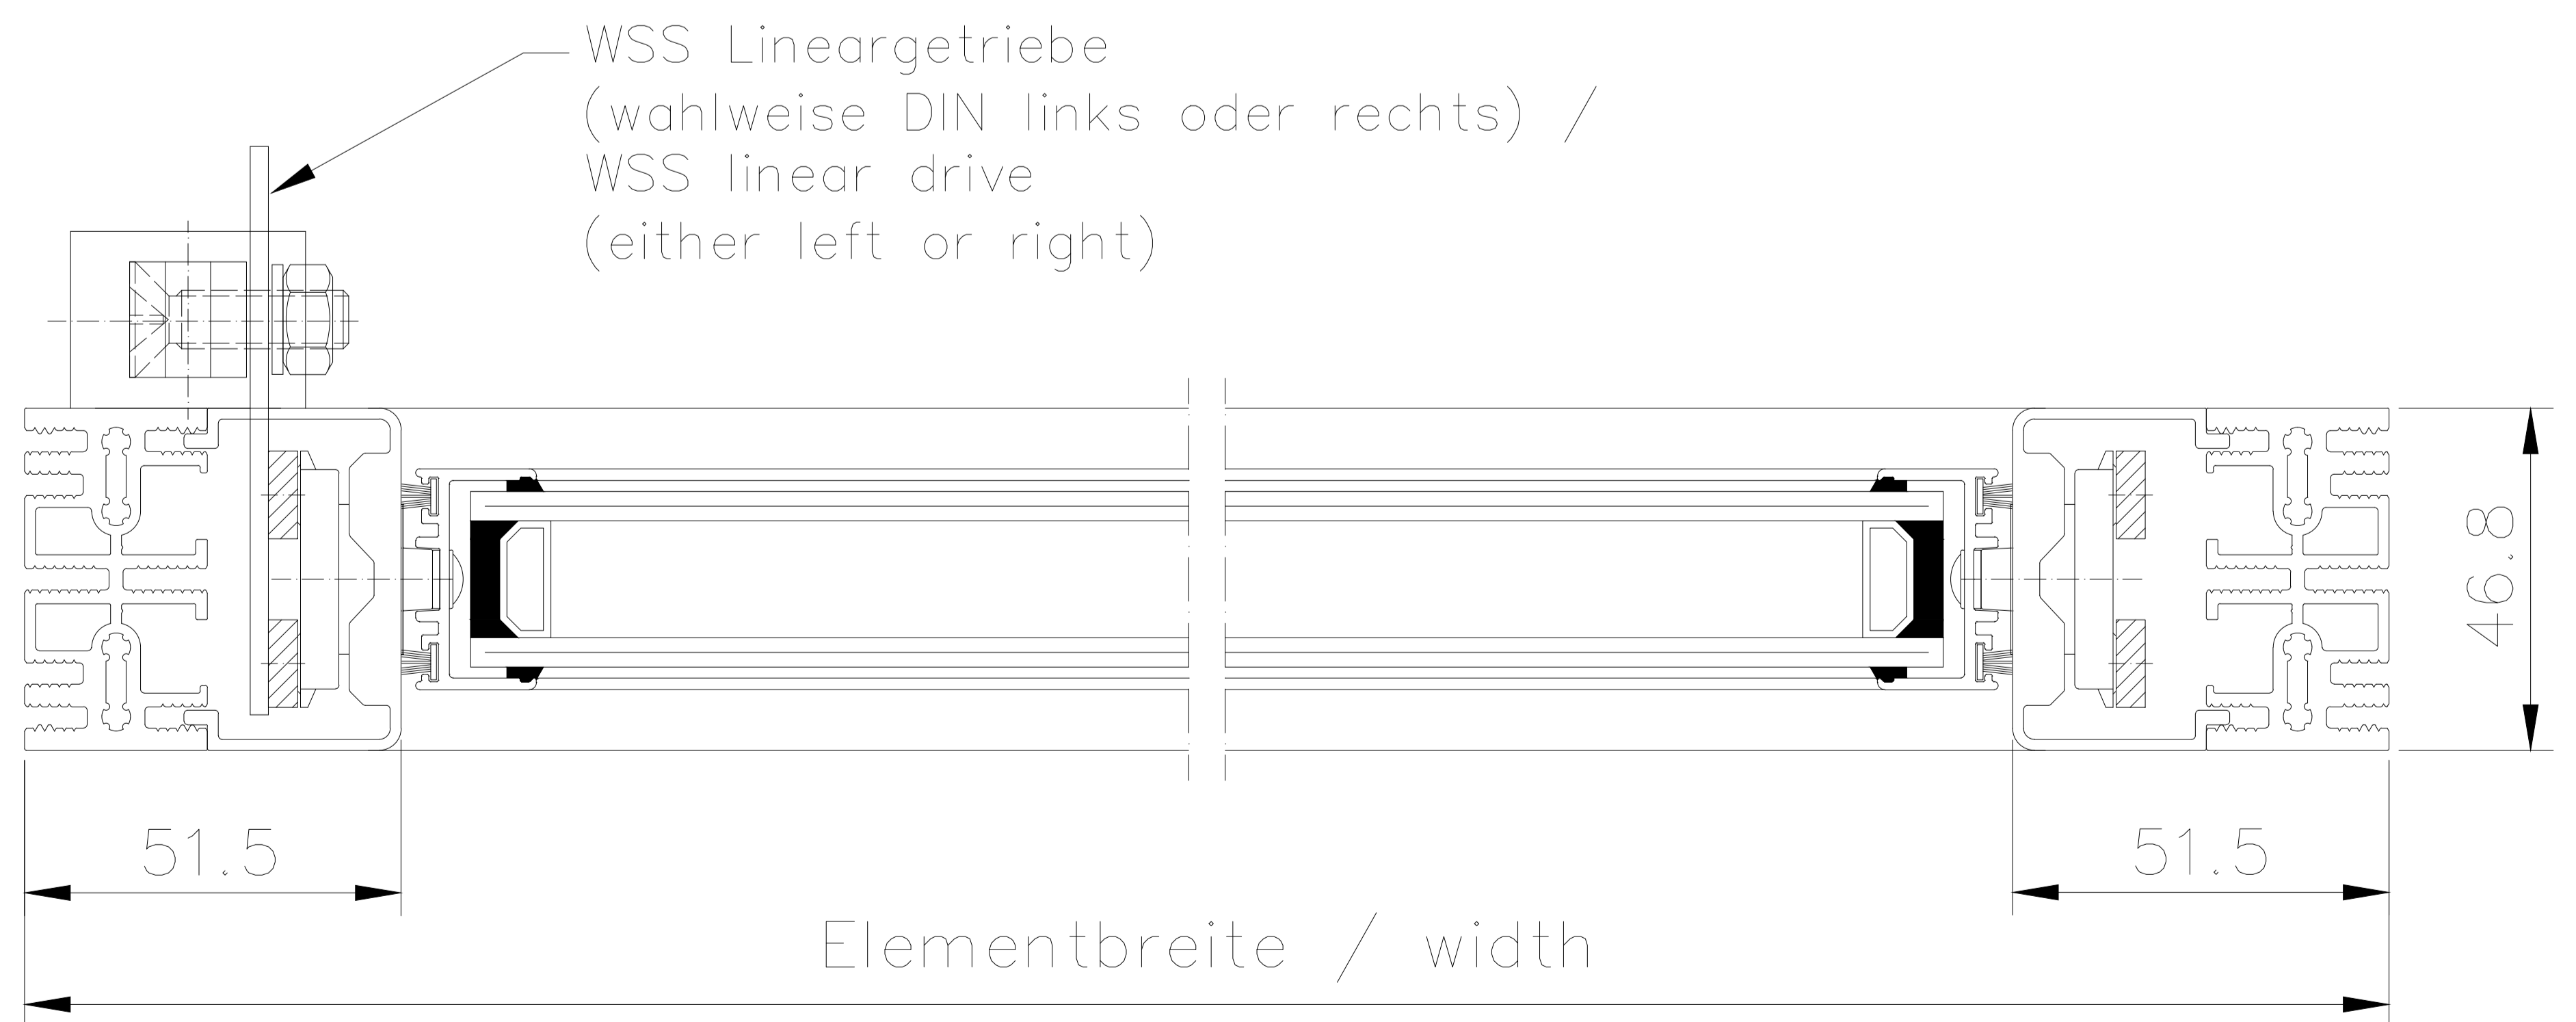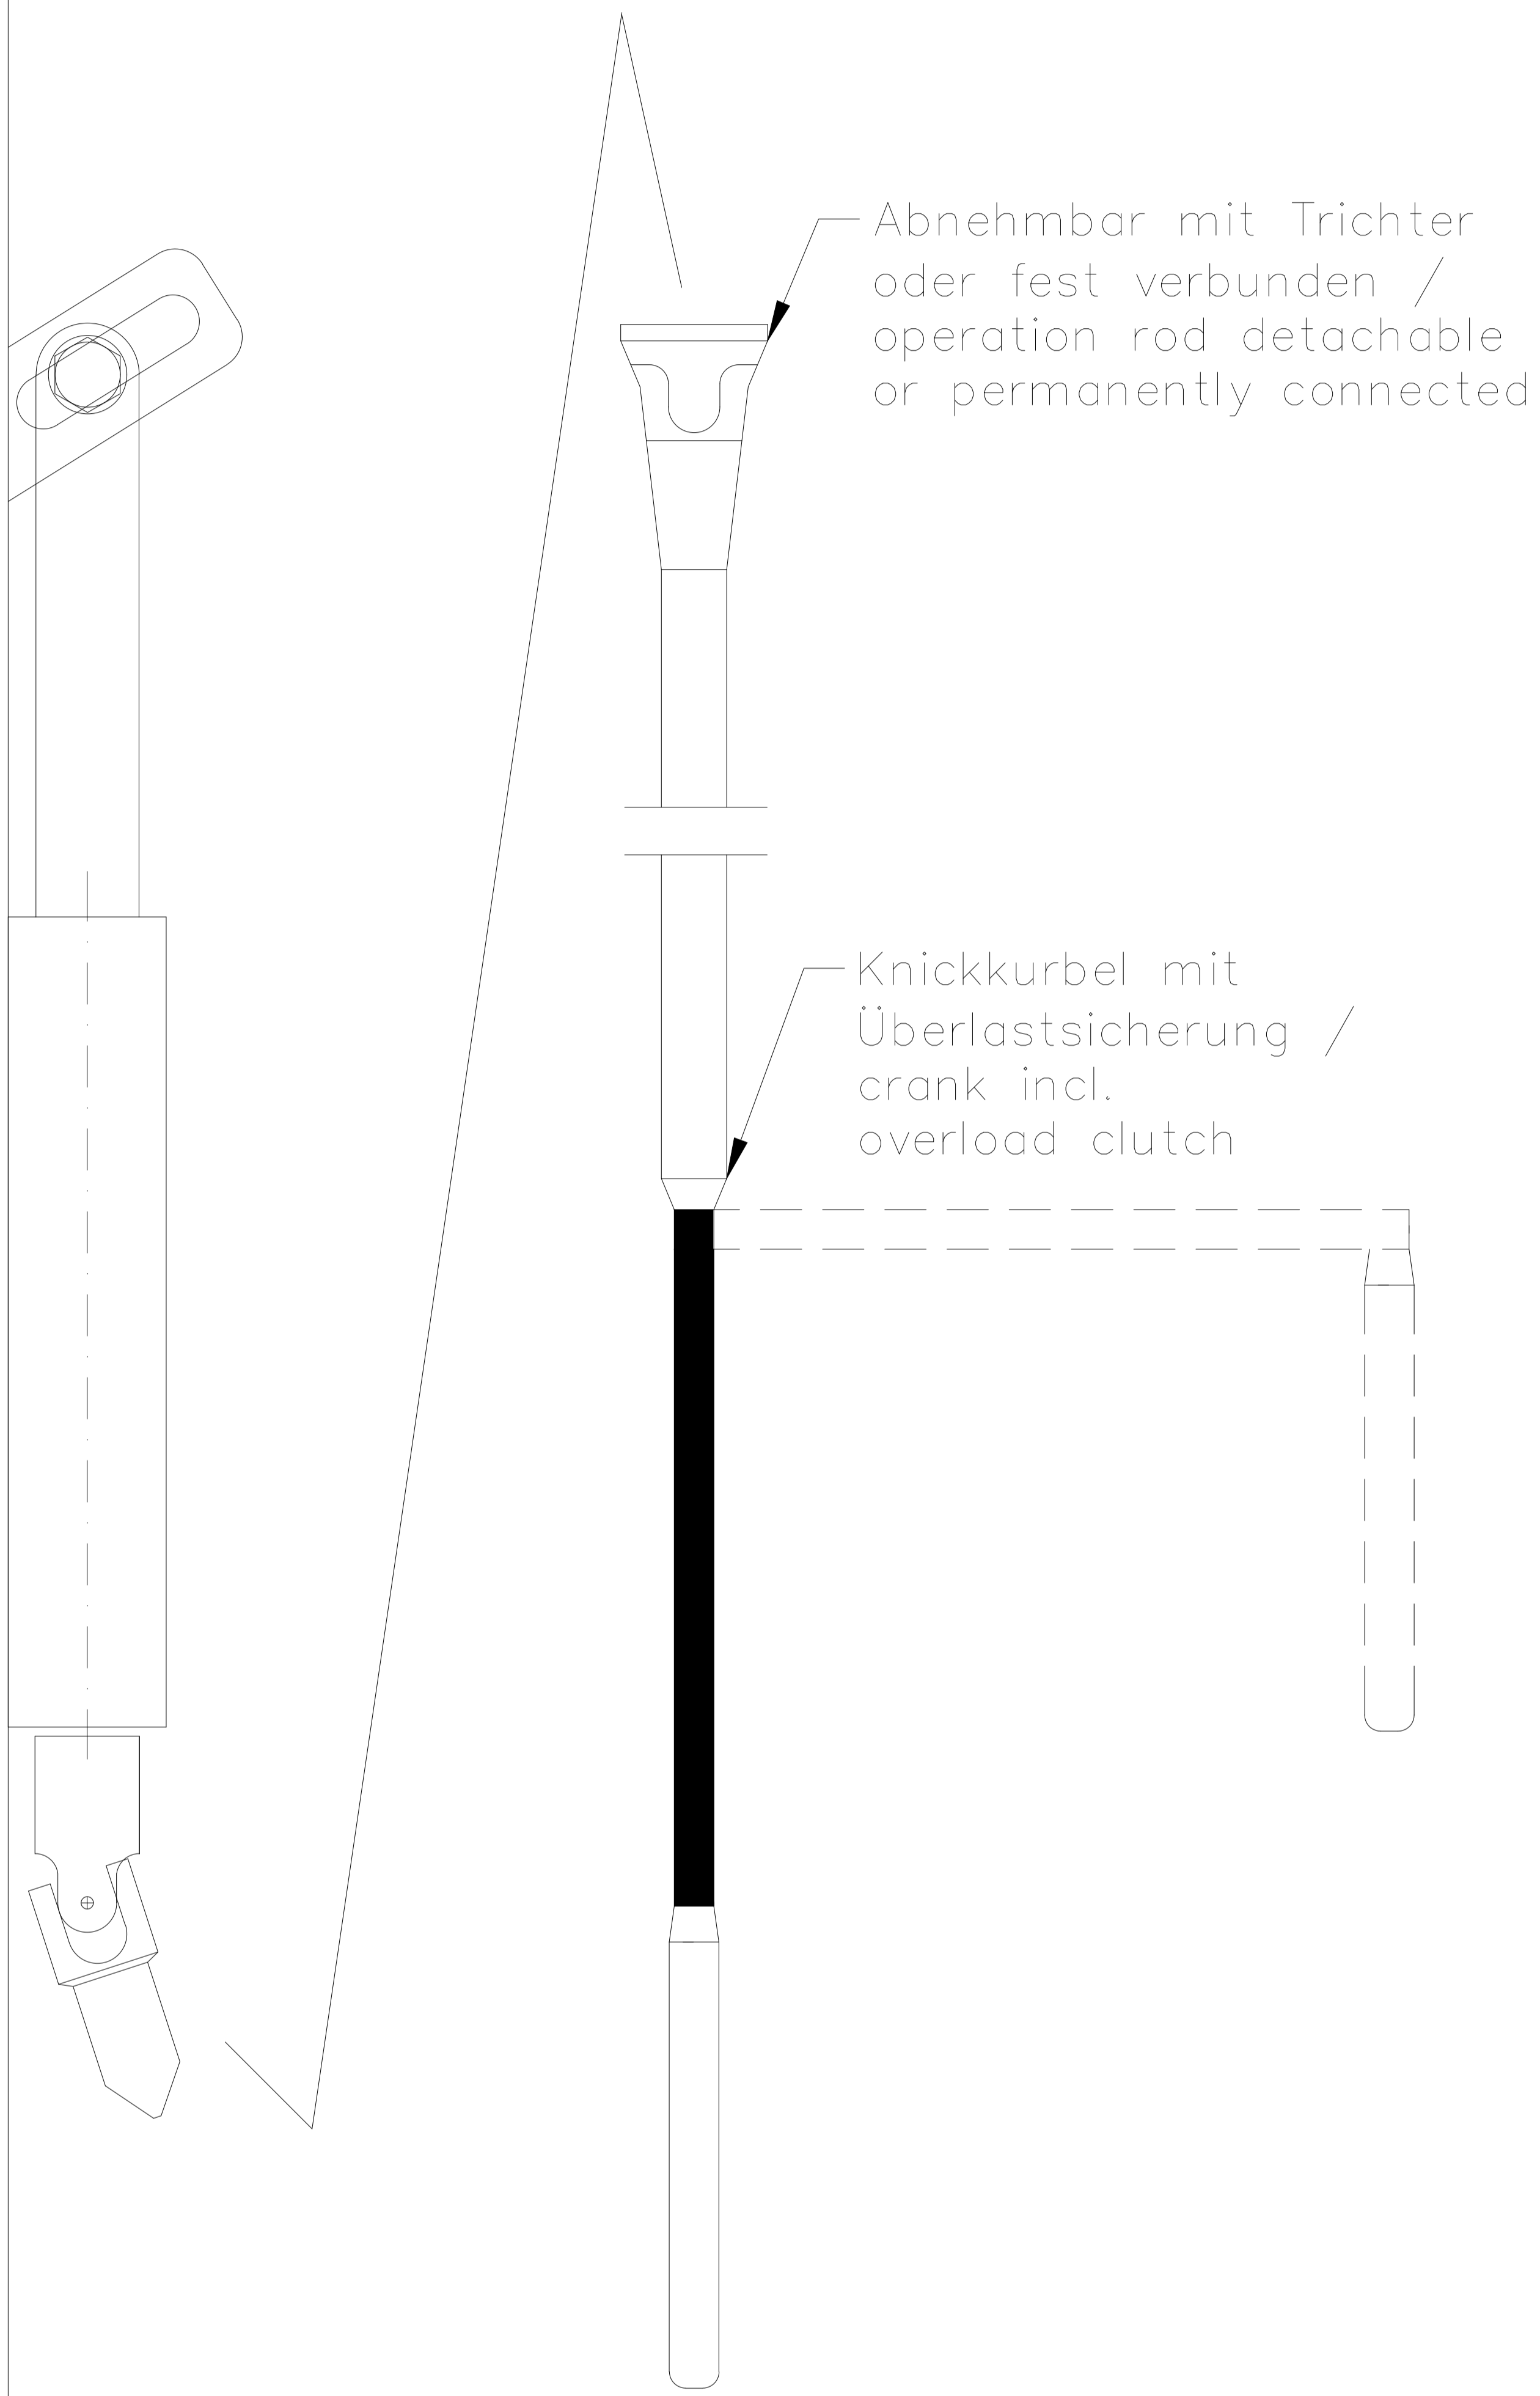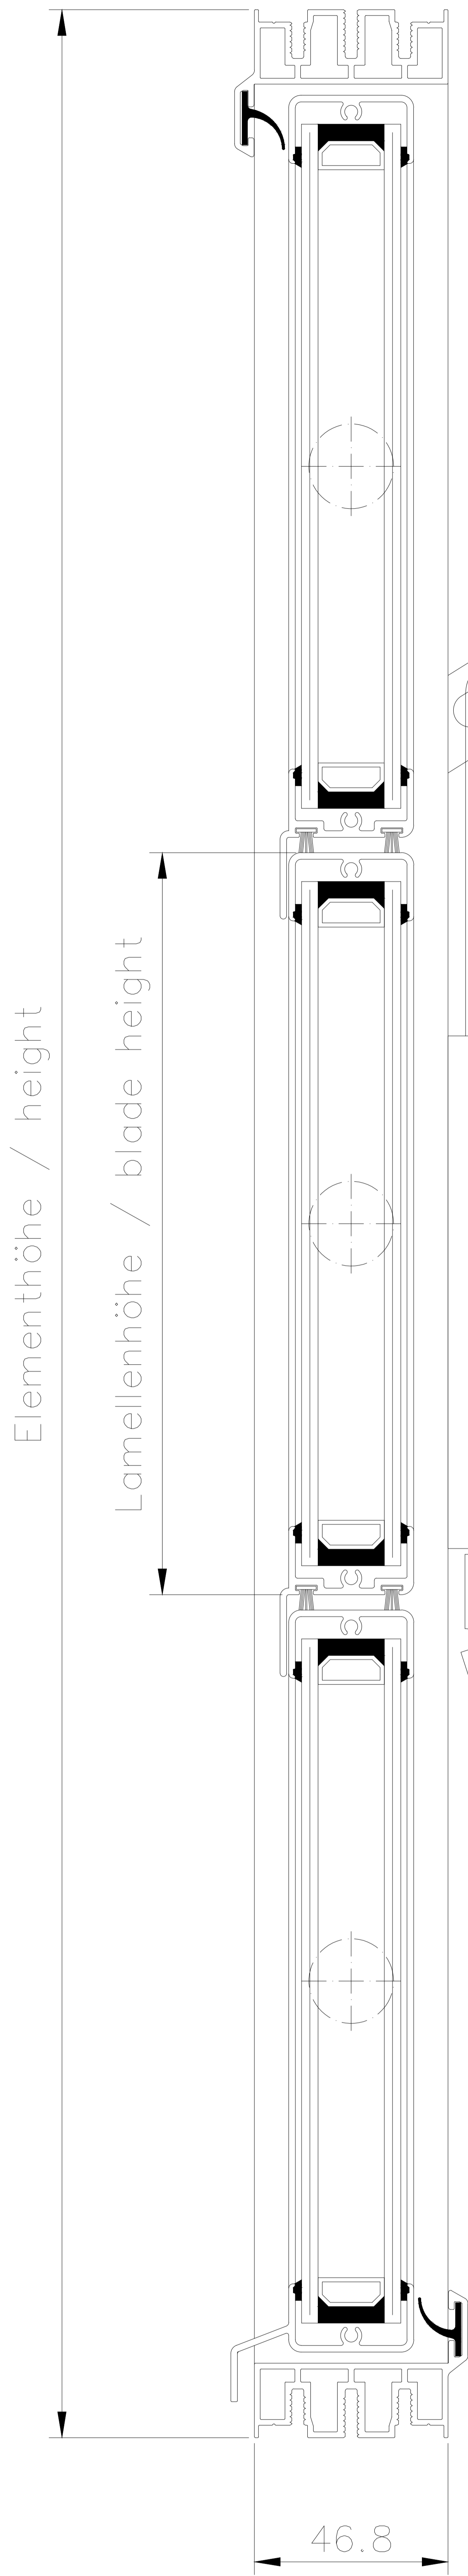

HAHN Lamellen		Hafenstraße 5-7 / D-63811 Stockstadt/Main Telefon +49 6027 4162-20 / Telefax +49 6027 4162-99 info@hahn-lamellenfenster.de / www.hahn-lamellenfenster.de		Maßstab: 1:1 (DIN A1)	Position:	Menge:	Blatt:
			Datum	Name	HAHN Lamellenfenster S9-IV mit Standardrahmen Antrieb mit WSS Lineargetriebe & Kurbelstange		
			Berab.				
			Gepr.				
			Norm				
			Plan Nr.		<small>Diese Zeichnung ist Eigentum der Fa. HAHN Lamellenfenster GmbH. Jede Vervielfältigung, Vervielfältigung oder Mithaltung an Dritte Personen ist strafbar und wird gerichtlich verfolgt. (Urheberrechtsschutz, Gesetz gegen unlaut. Wettbewerb B.G.B.)</small>		
Pos. Änderung		Datum	Name				

1 2 3 4 5 6 7