
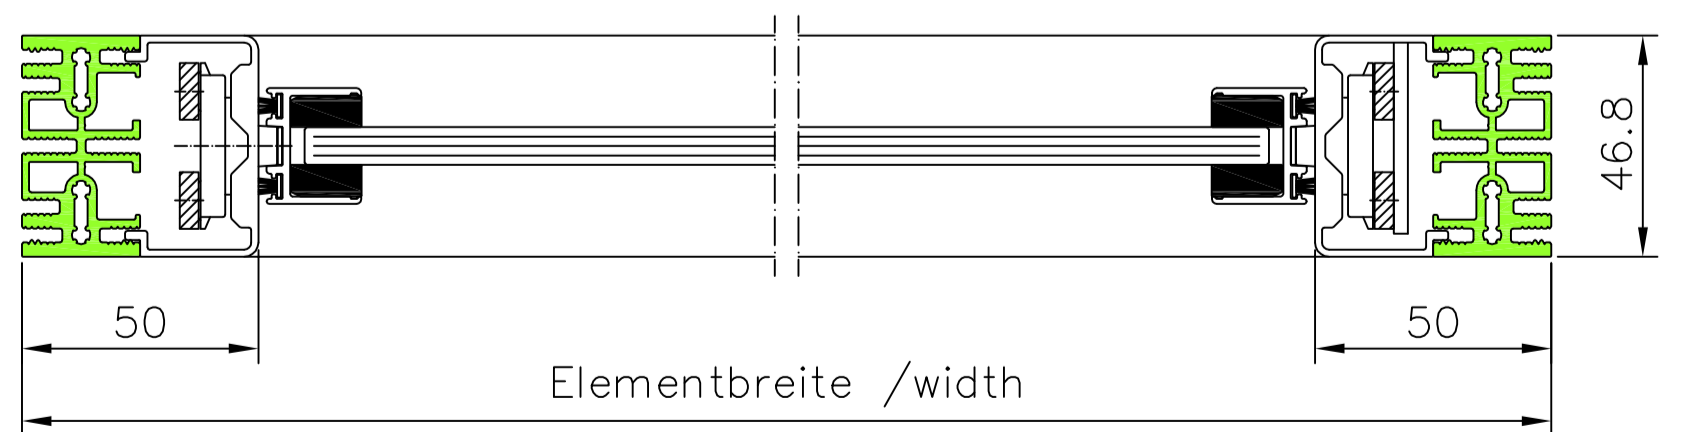


Elementhöhe / height

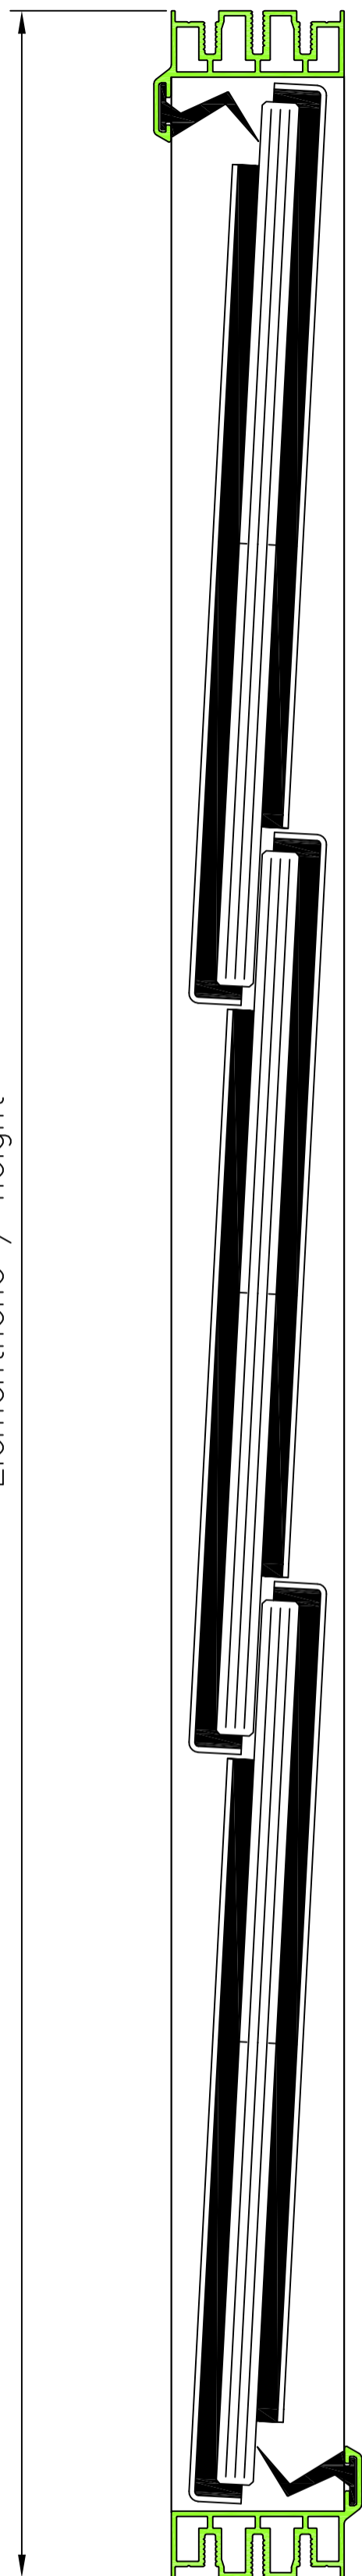

Elementbreite / width

HAHN Lamellen		Hafnerstraße 5-7 / D-63811 Stockstadt/Main Telefon: +49 6027 4162-20 / Telefax: +49 6027 4162-99 info@hahn-lamellenfenster.de / www.hahn-lamellenfenster.de		Maßstab:	Position:	Menge:	Blatt:
			Datum	Name	HAHN Lamellenfenster S9 mit Standardrahmen		
		Berab.					
		Gepr.					
		Norm					
				Plan Nr.	Diese Zeichnung ist Eigentum der Fh. Hahn Lamellenfenster GmbH. Jede Vervielfältigung, Verwertung oder Mitteilung an Dritte Personen ist strafbar und wird gerichtlich verfolgt. (Urheberrechtsschutz, Gesetz gegen unlaut. Wettbewerb, S.G.B.)		
(Pkt.) Änderung		Datum	Name				