= Profil-Dämmkernfüllung optional /
profile insutating block optional

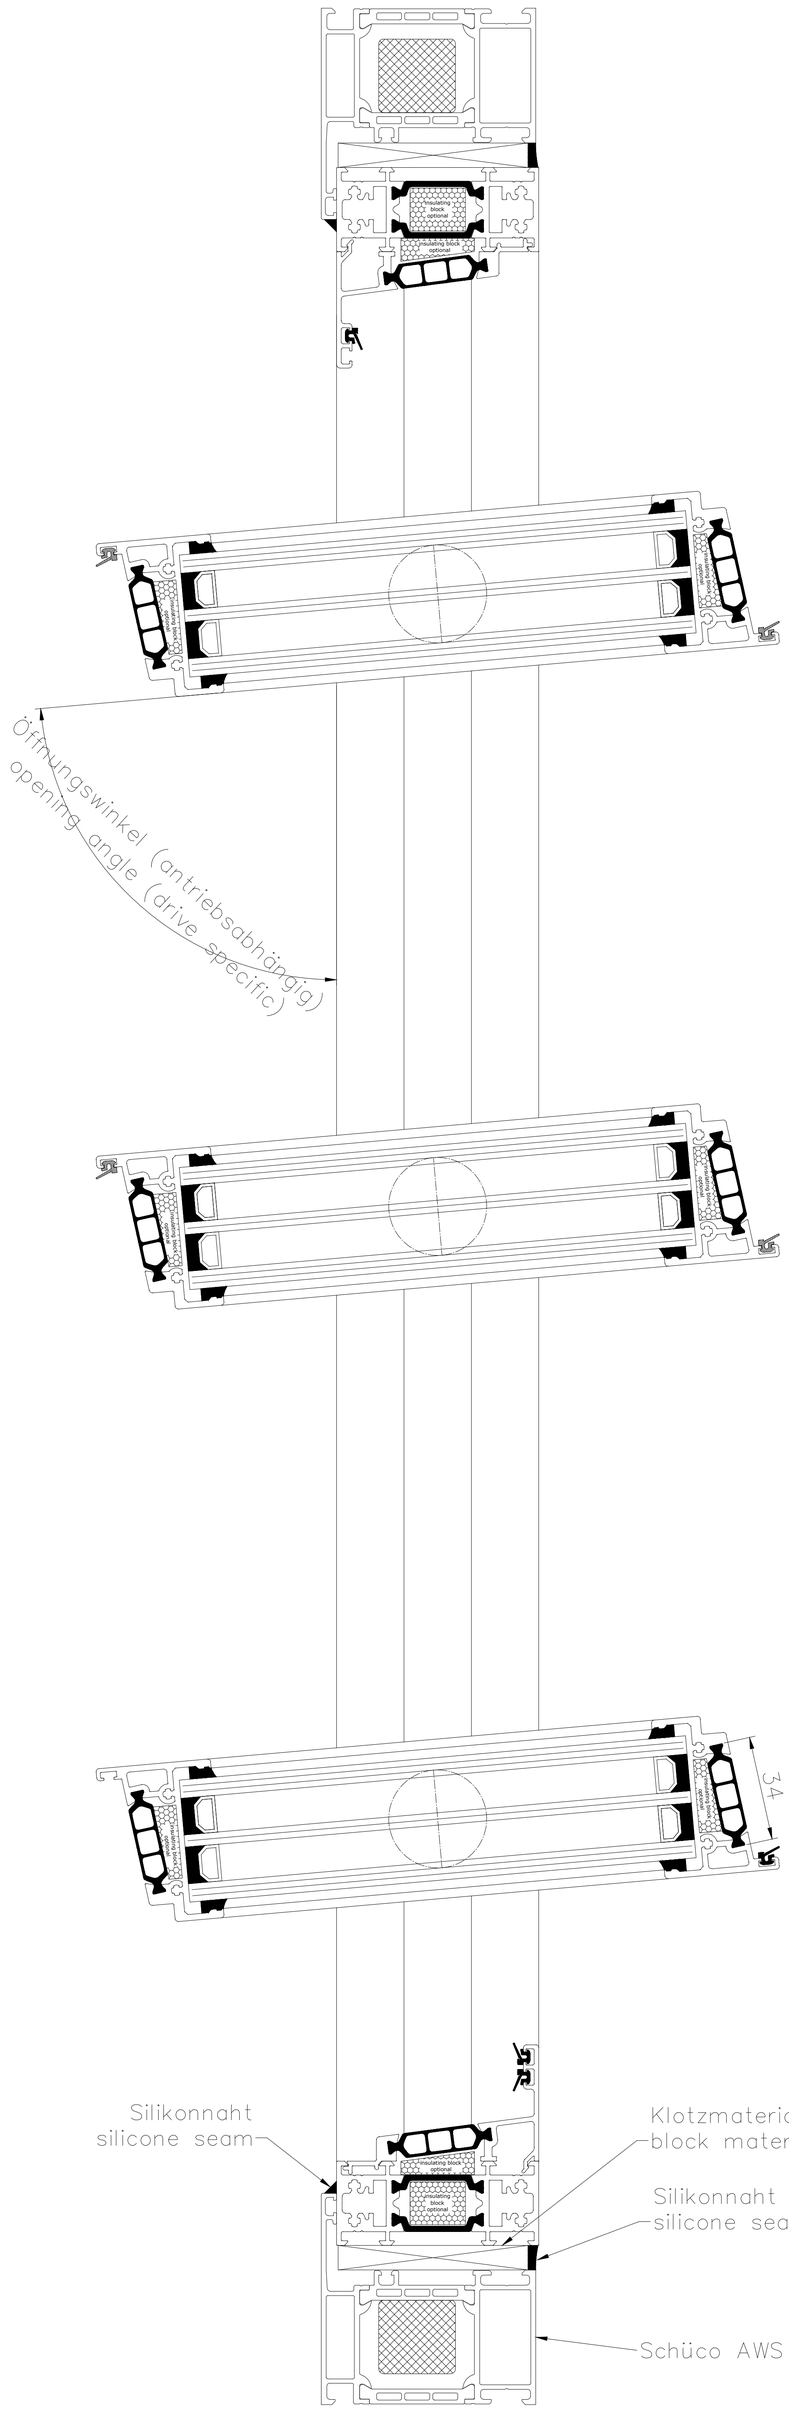

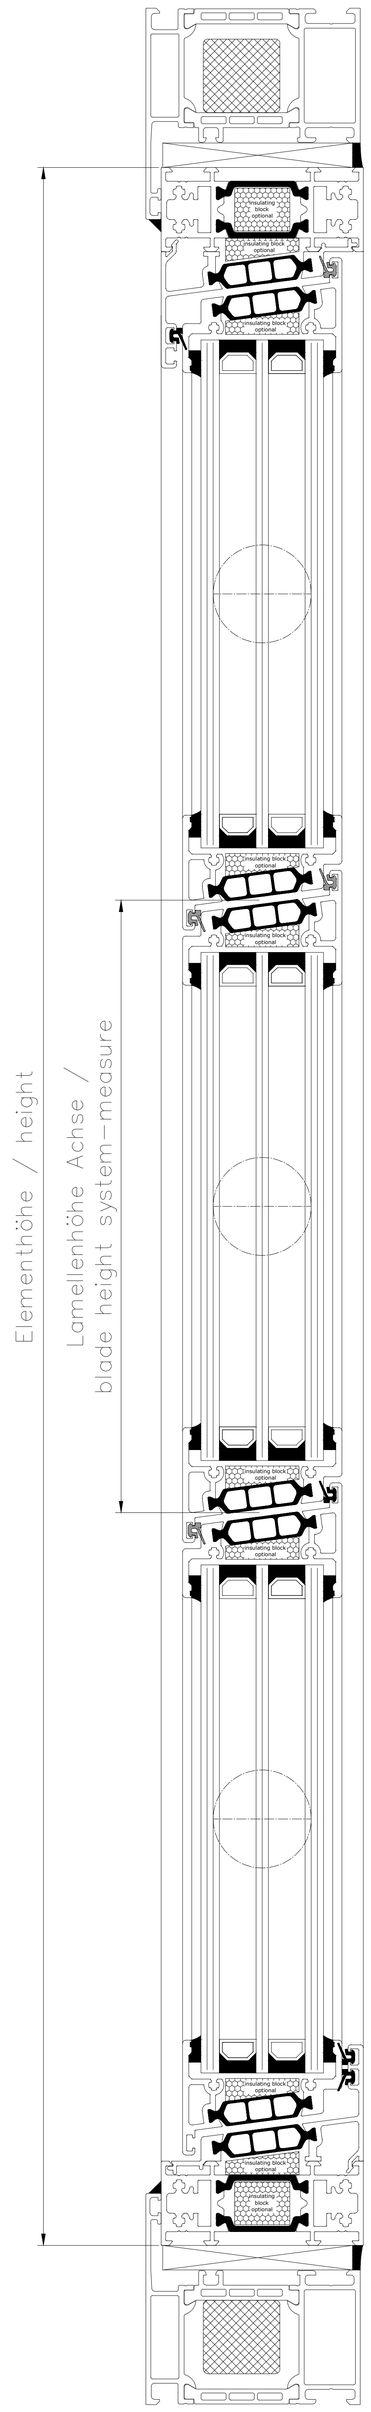

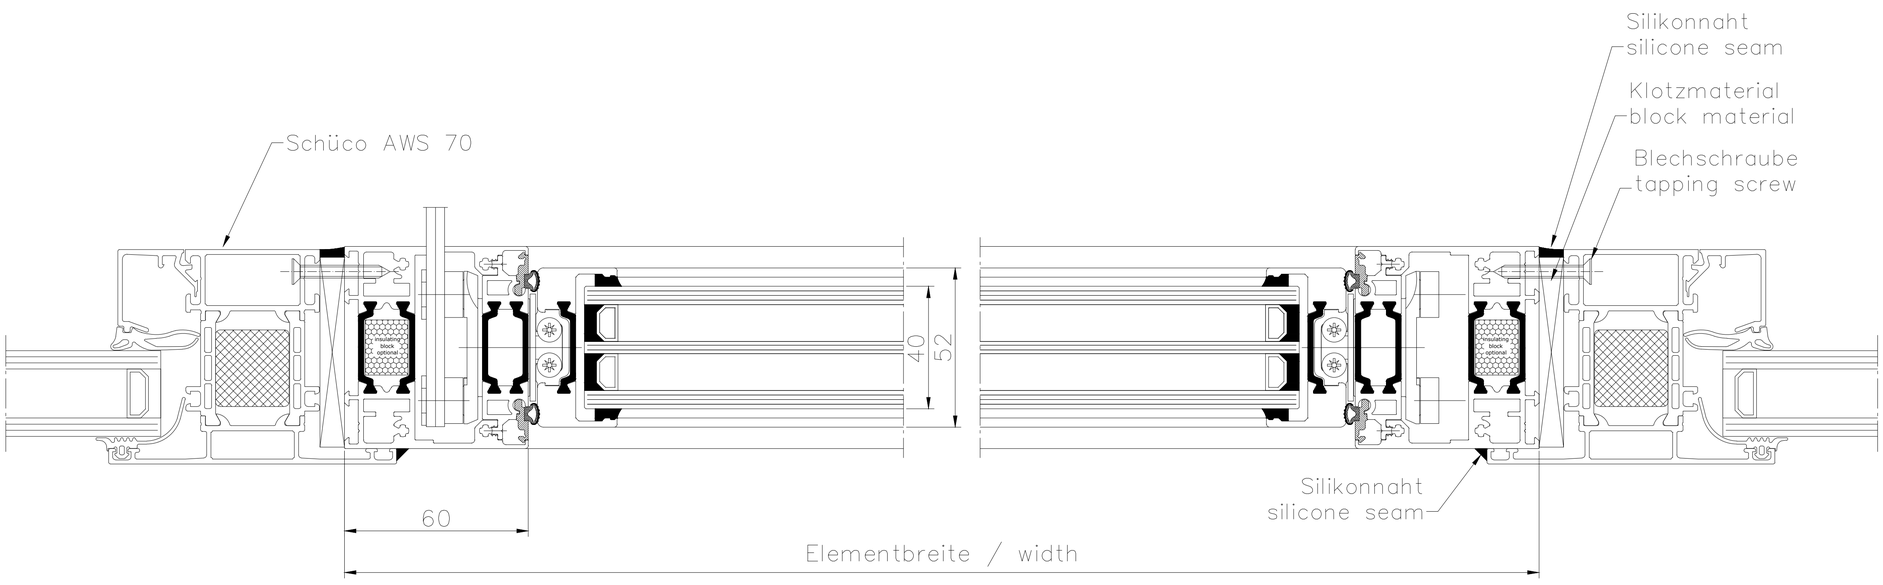

HAHN Lamellen	Hafenstraße 5 - 7 / D-63811 Stockstadt/Main Telefon: +49 6027 4162-20 / Telefax: +49 6027 4162-99 info@hahn-lamellenfenster.de / www.hahn-lamellenfenster.de	Maßstab: 1:1 (DIN A0)	Position: / Menge: / Blatt:
Pos. / Änderung / Datum / Name	Berab. / Gepr. / Norm / Plan Nr.	HAHN-Lamellenfenster Tairmo Einbauvorschlag in Fensterprofilsystem (am Beispiel Schüco AWS 70)	

Diese Zeichnung ist Eigentum der Fa. HAHN Lamellenfenster GmbH. Jede Vervielfältigung, Verwertung oder Mitteilung an Dritte Personen ist strafbar und wird gerichtlich verfolgt. (Urheberrechtsschutz, Gesetz gegen unlauf. Wettbewerb B.G.B.)