

1

2

3

4

5

6

7

A

B

C

D

E

F

G

H

I

J

A

B

C

D

E



F

G

H

I

J

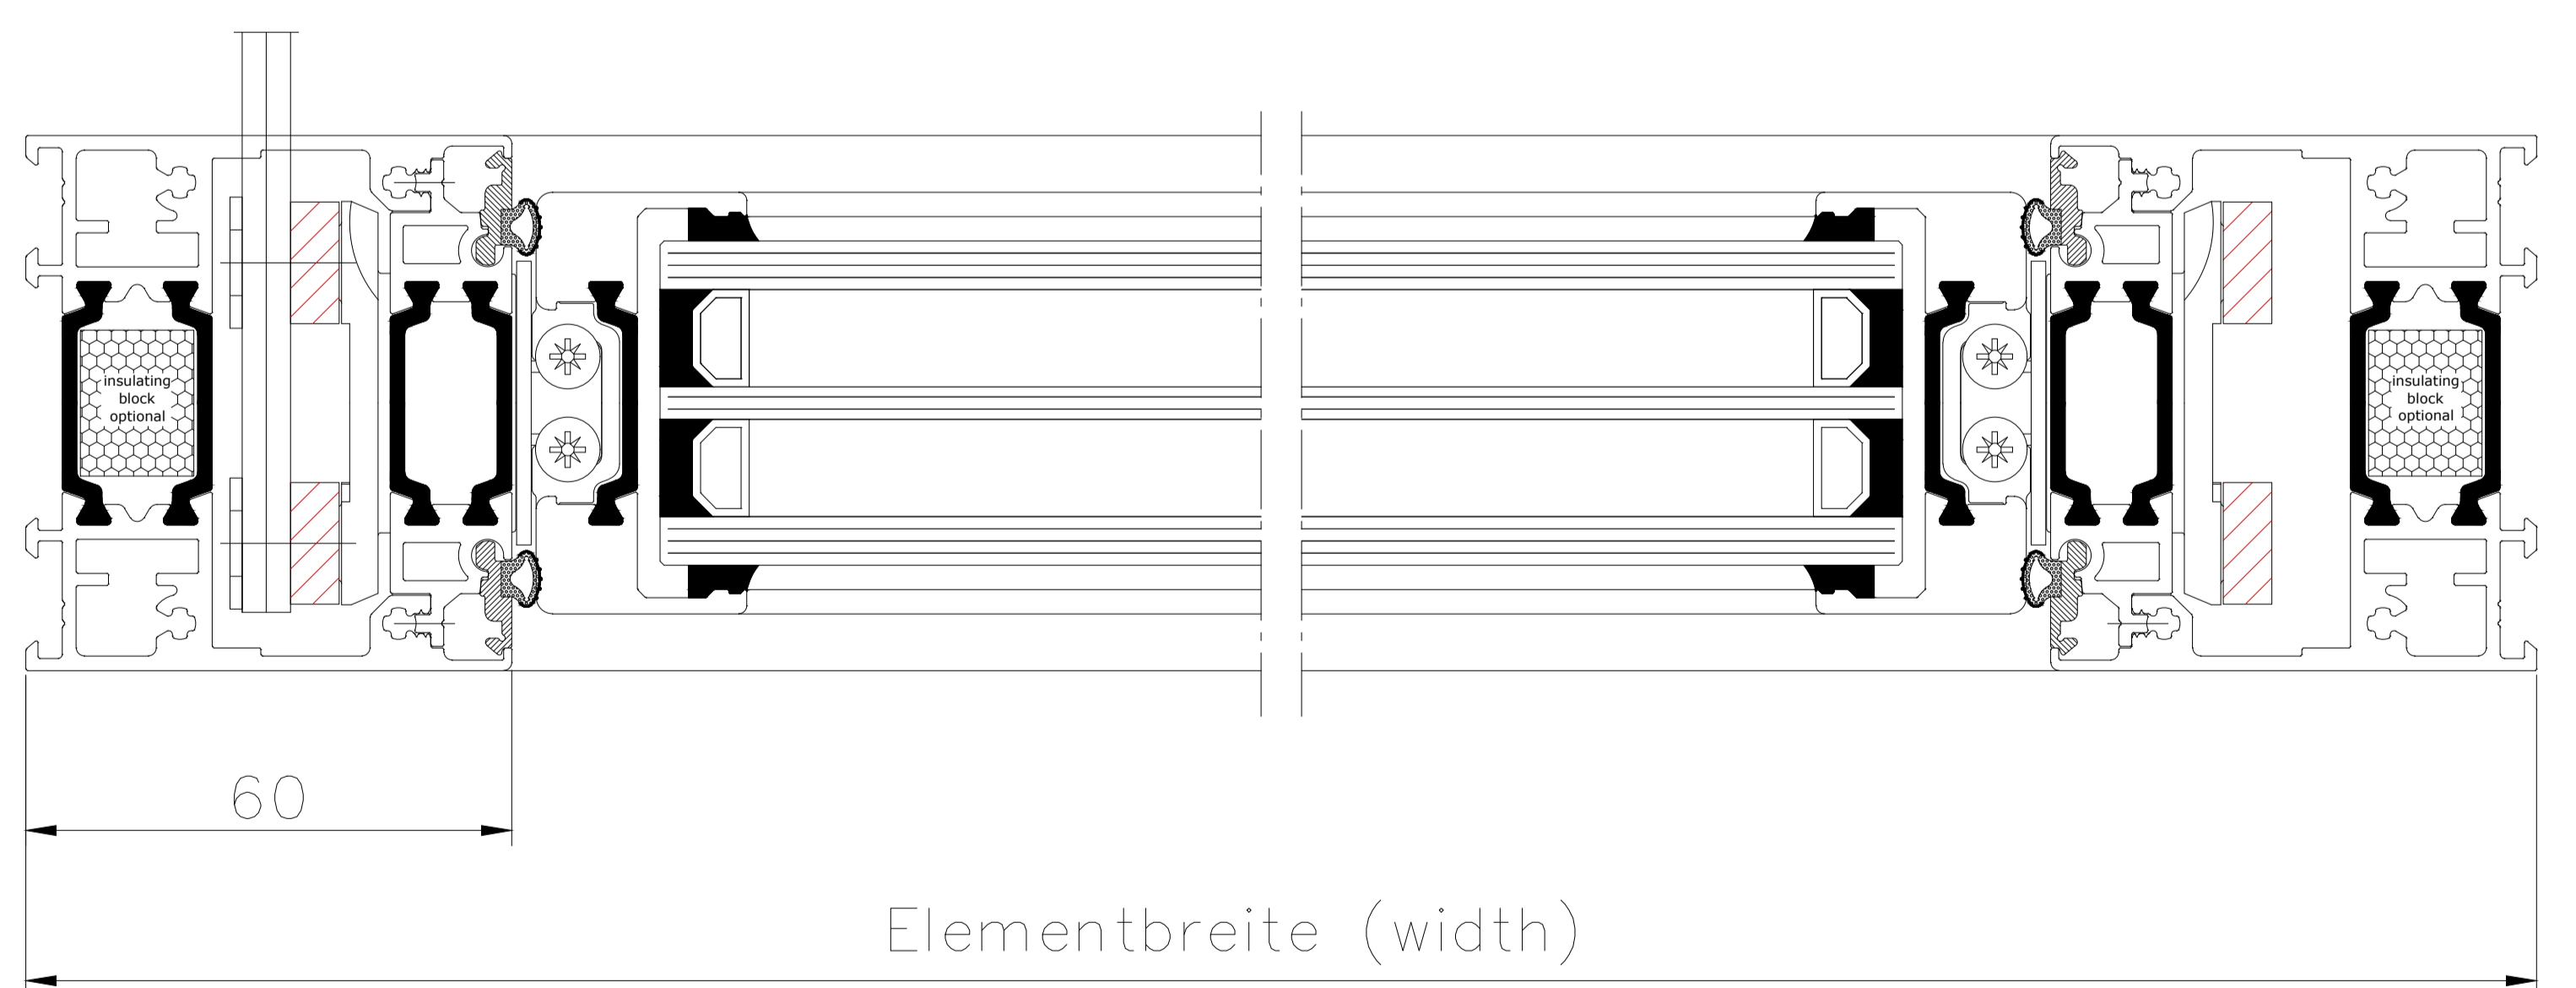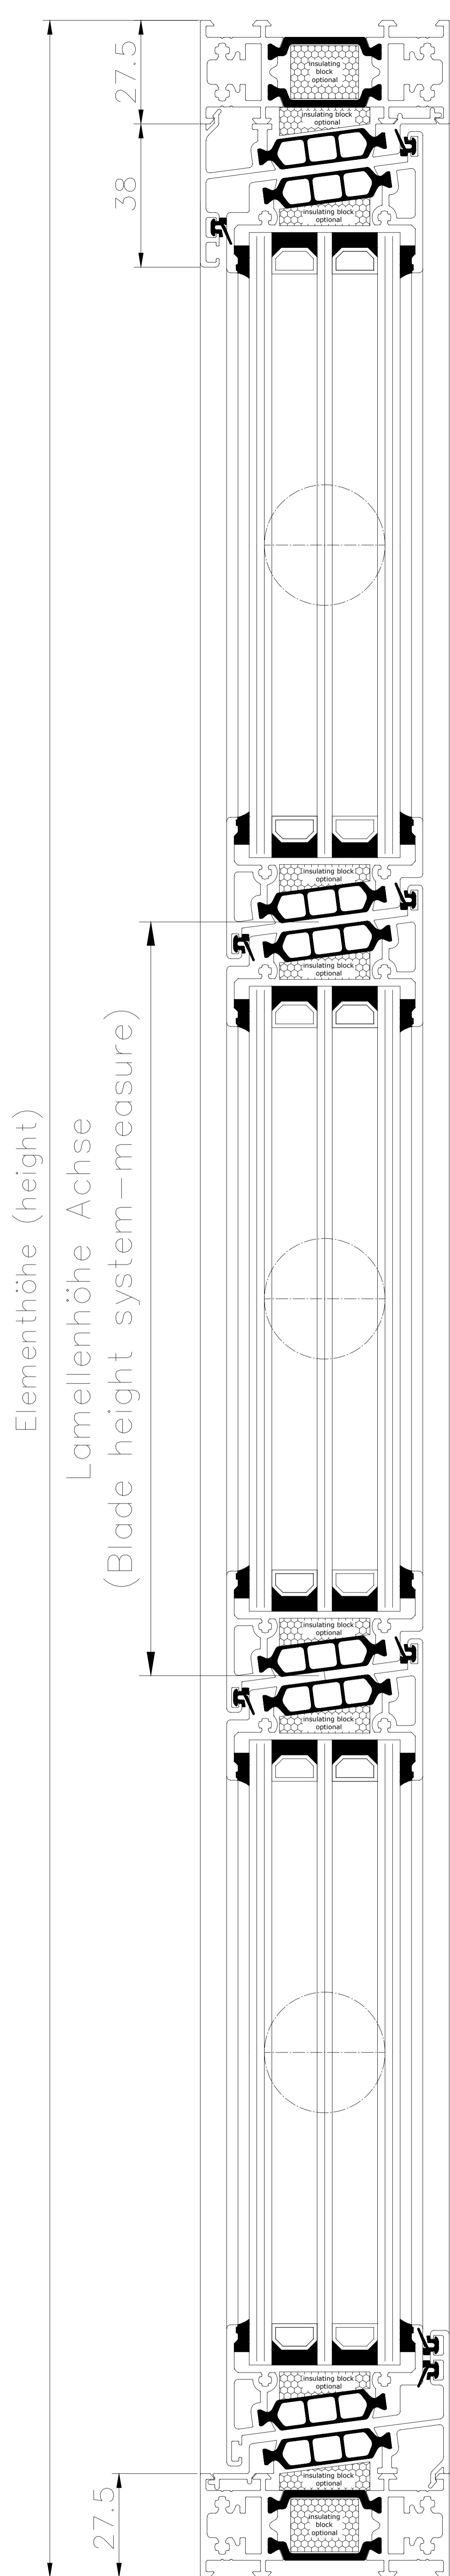

HAHN Lamellen <small>Hafenstraße 5 · 77 D-63811 Stockstadt/Main Telefon +49 6027 4162-20 / Telefax +49 6027 4162-99 info@hahn-lamellenfenster.de · www.hahn-lamellenfenster.de</small>		Maßstab: Position: Menge: Blatt:
Datum Name	HAHN Lamellenfenster Tairmo mit Standardrahmen	
Berab. Gepr. Norm. Plan Nr.	<small>Diese Zeichnung ist Eigentum der Fa. Hahn Lamellenfenster GmbH. Jede Vervielfältigung, Vervielfältigung oder Mitteilung an Dritte Personen ist strafbar und wird gerichtlich verfolgt. (Urheberrechtsschutz, Gesetz gegen unlaut. Wettbewerb B.G.B.)</small>	
Pos. Änderung Datum Name	Datum Name	

1

2

3

4

5

6

7